

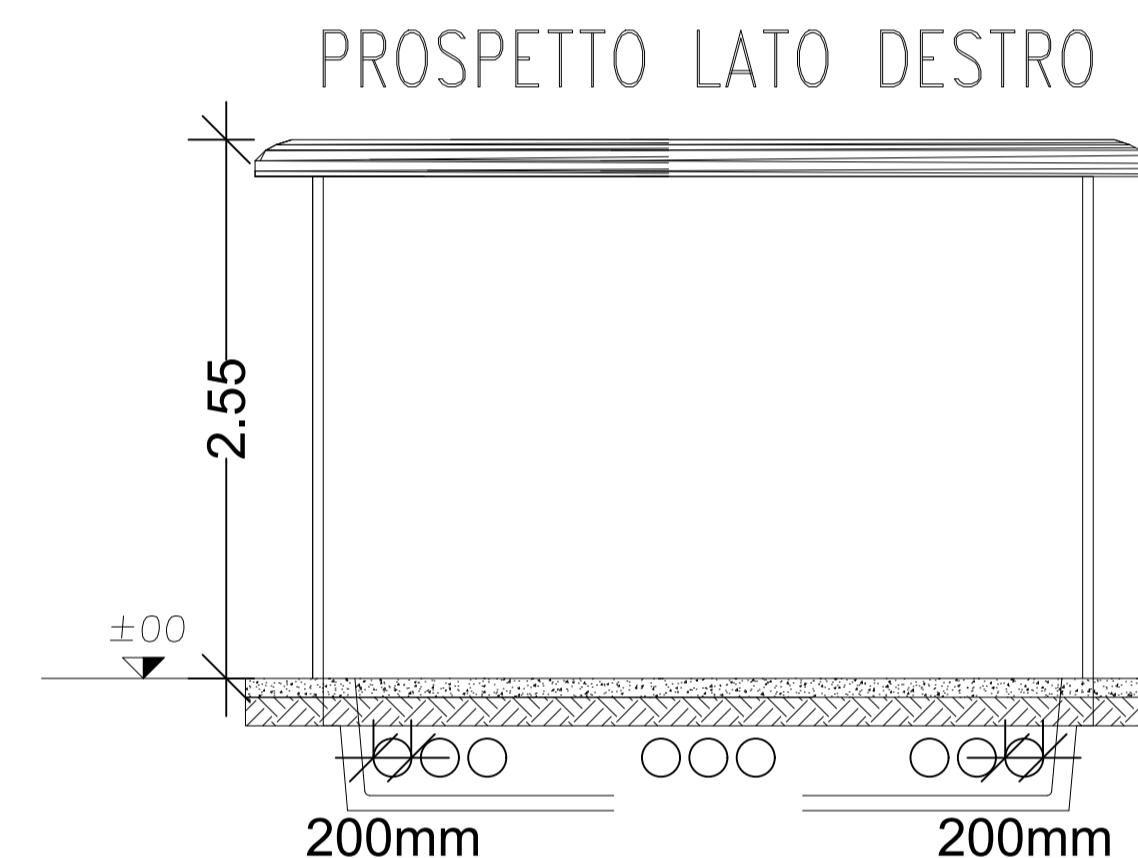
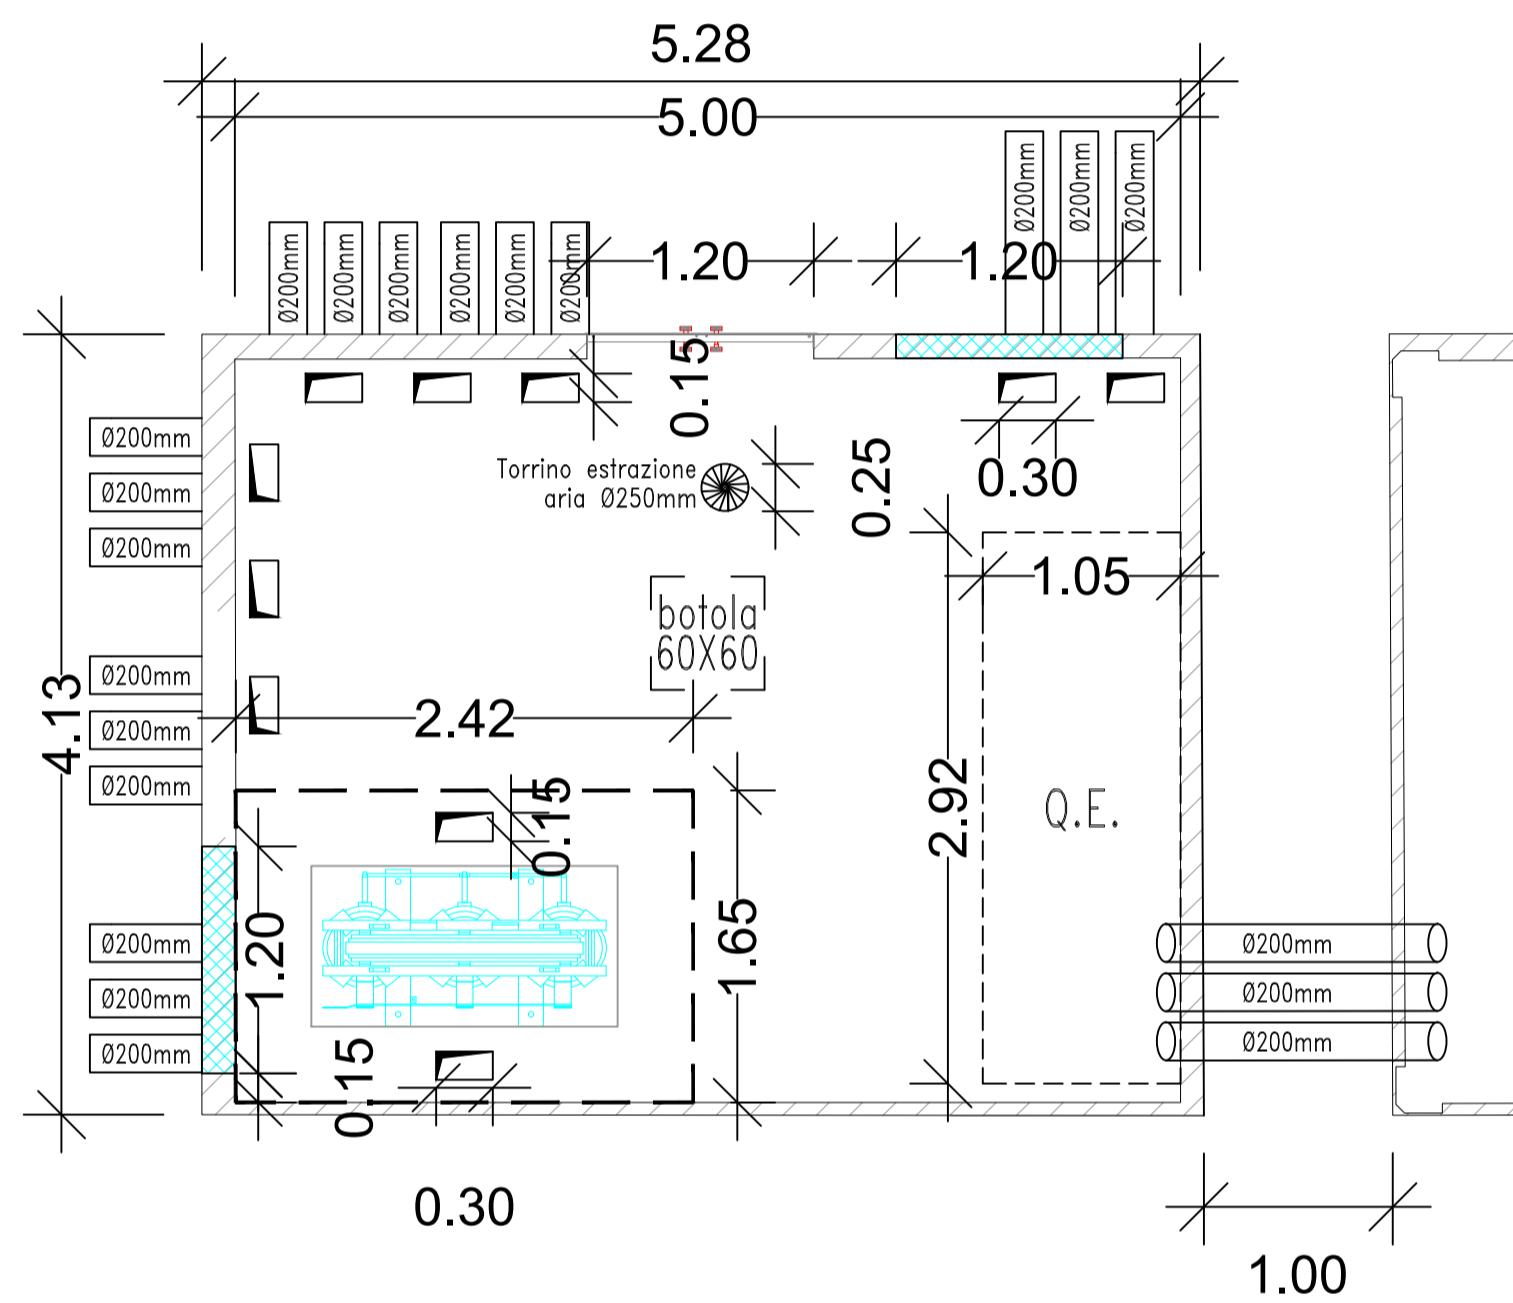
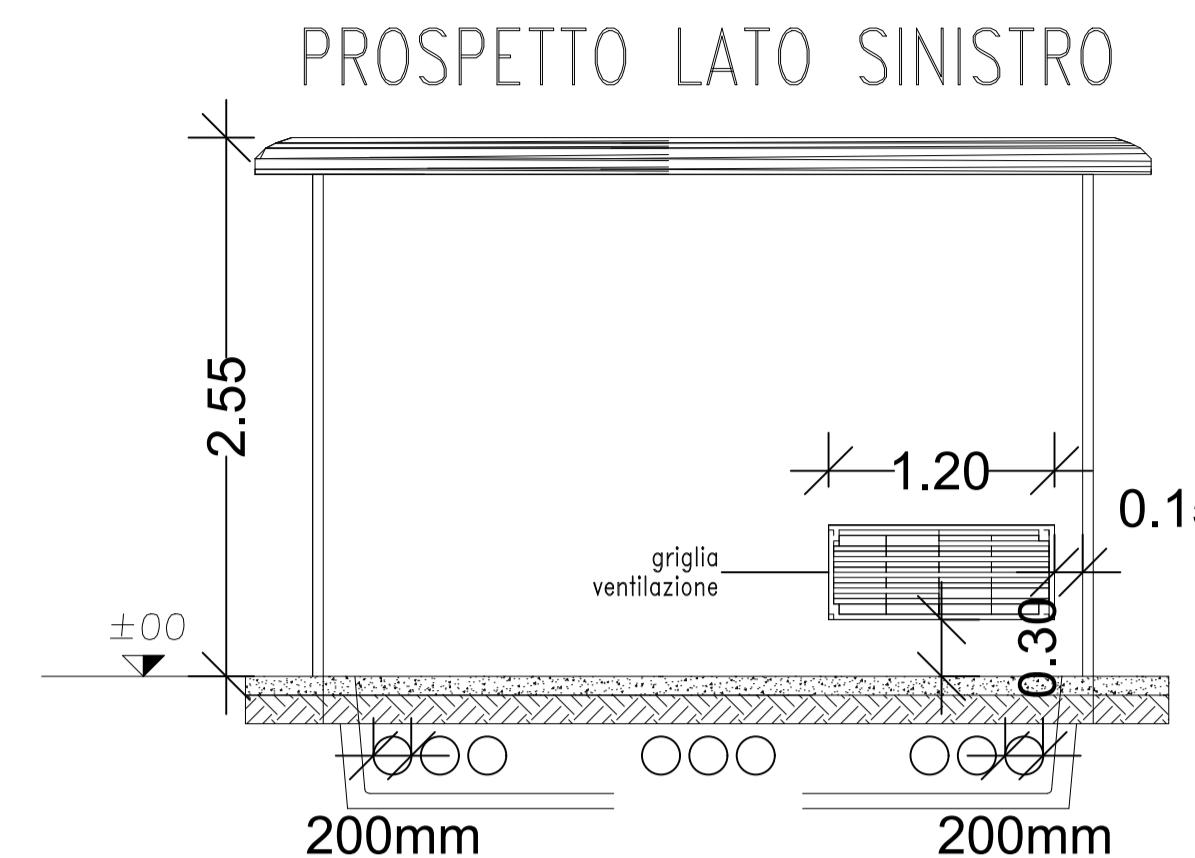
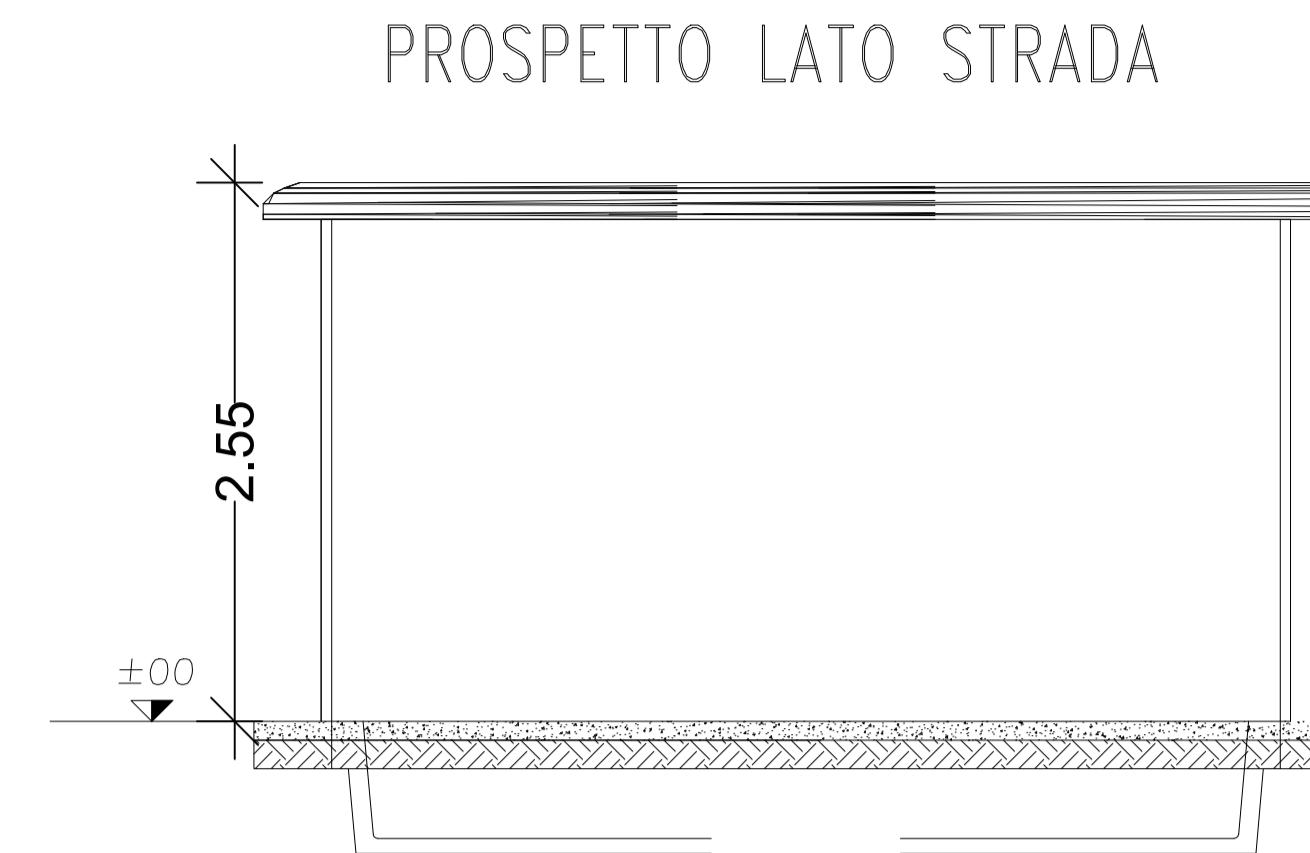


COSTRUTTIVO CABINATO

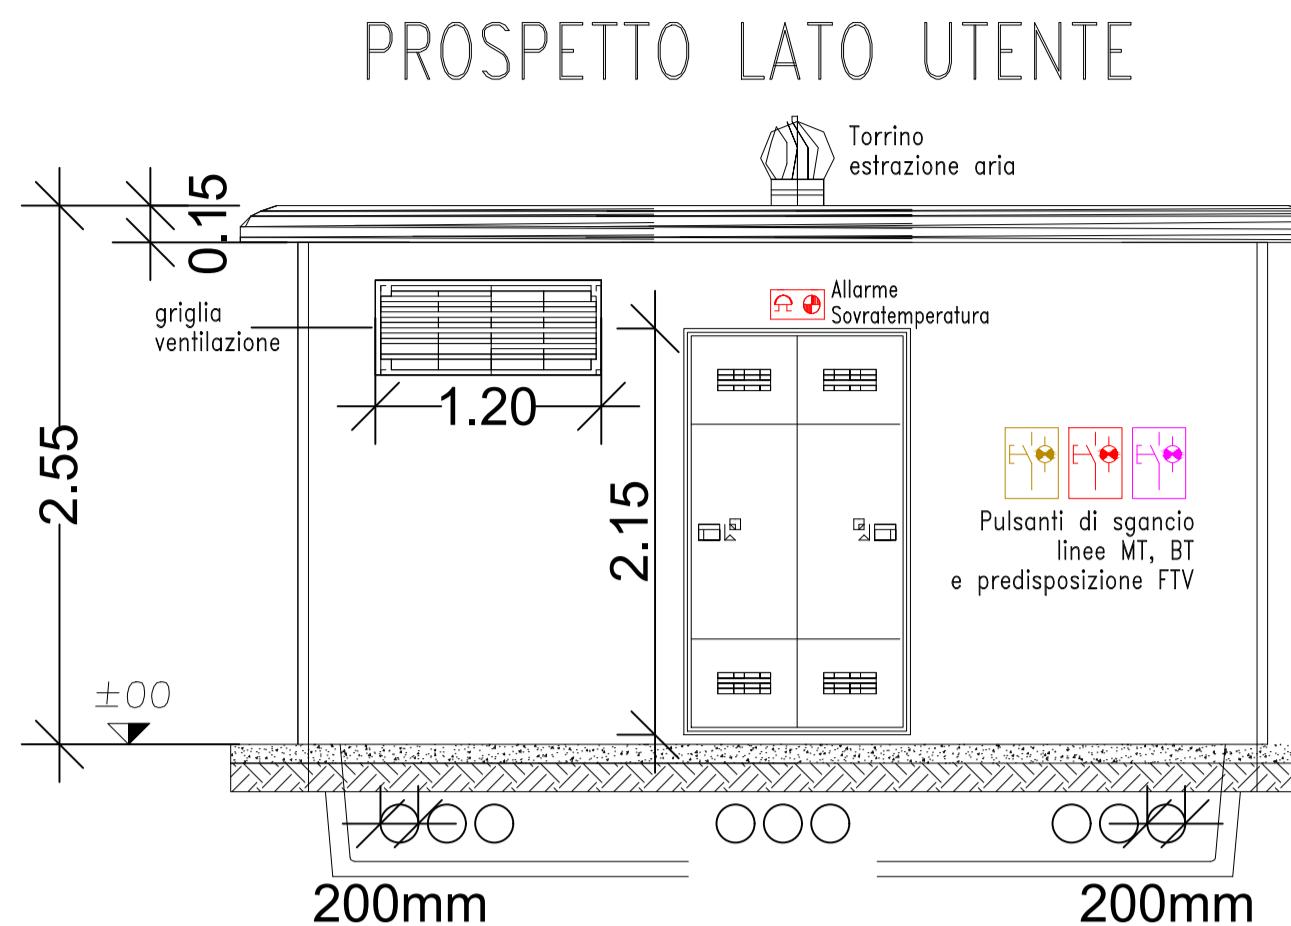

PARTICOLARE PLATEA DI FONDATION CABINA

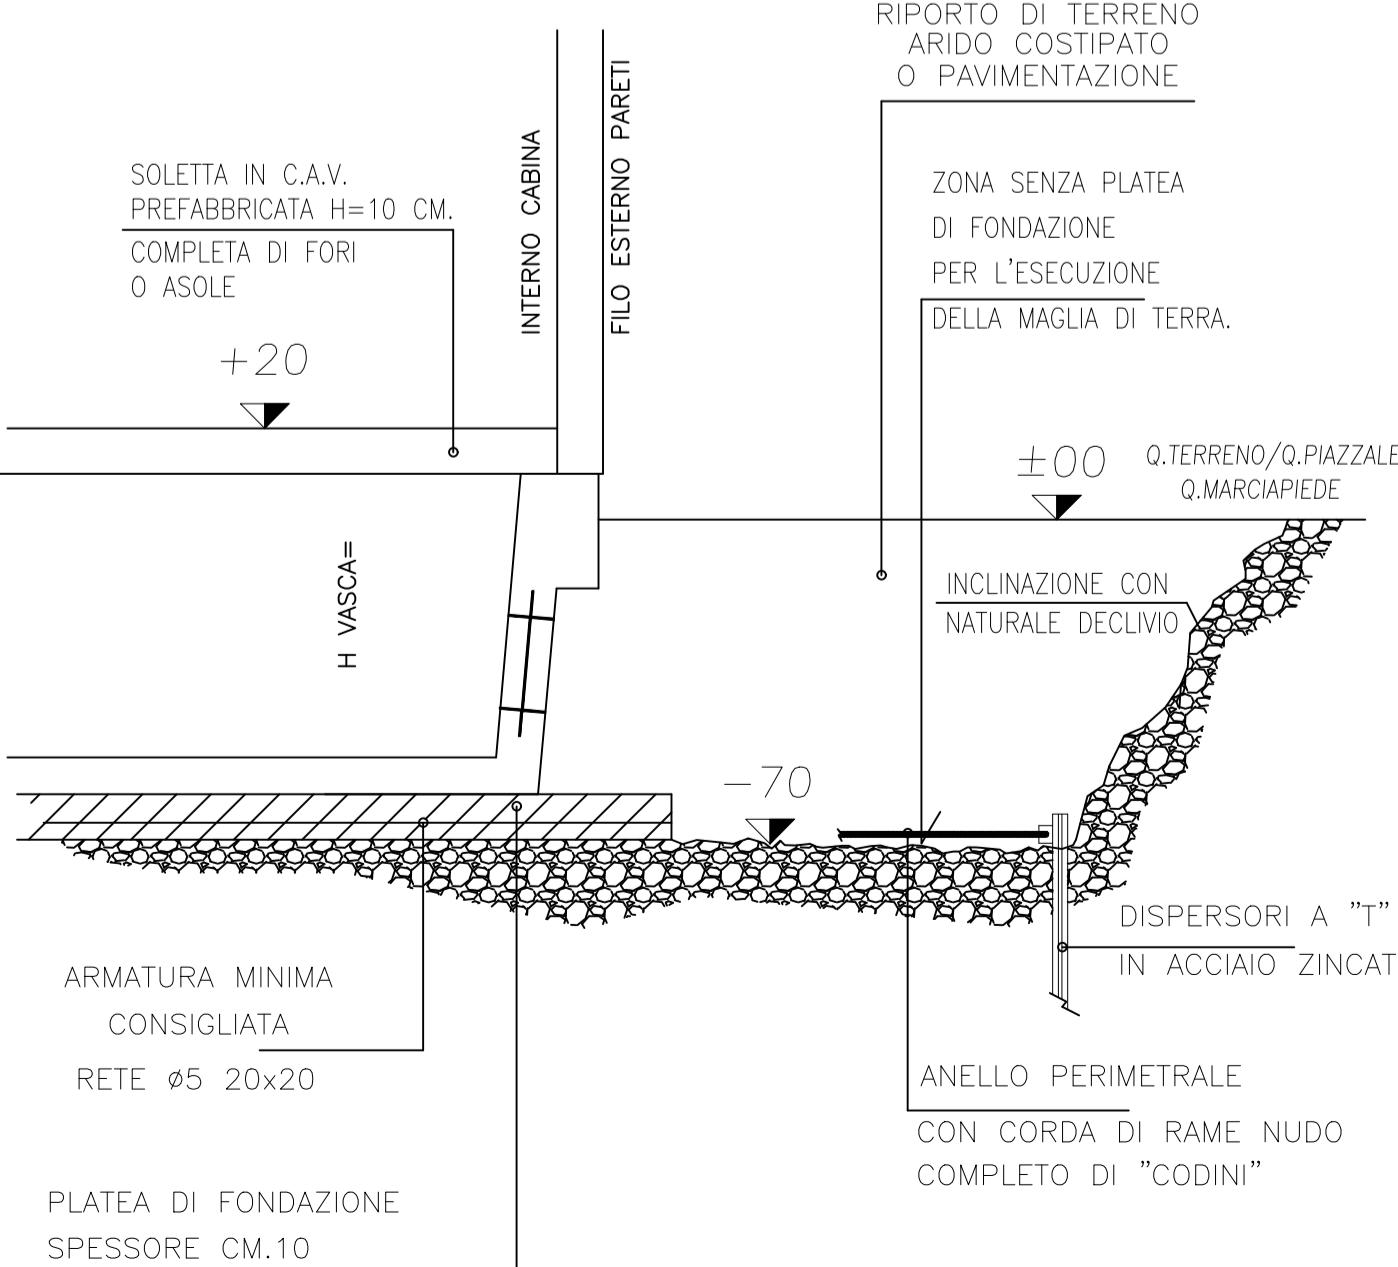

CARTELLONISTICA TIPICA CABINA MT-BT



KEYPLAN SCALA 1:1000



STUDIO TECNICO Per.Ind Stefano Brioni
PROGETTAZIONE IMPIANTI ELETTRICI
Via N. Bixio, 8 - 25010 Borgosatollo (BS)
C.F. BRNSFN89E2B1578 P.IVA 03412990982
E-mail: PEC stefano.brioni@pec.apisnet.it
E-mail: info.studiorbrioni@gmail.com Mobile 331.5334257



PROGETTO IMPIANTO ELETTRICO

COMMITTENTE

AMBRA S.R.L.
VIA BORGOSATOLLO, 40/E
25124 BRESCIA BS
P.IVA: 01362050179

OGGETTO

COSTRUTTIVO CABINA DI TRASFORMAZIONE MT/BT

ZONA DI INTERVENTO

NUOVA SEDE AMBRACAR IN VIA PADANA SUPERIORE SNC/ VIA MANDOLLOSA 47 A RONCADELLE (BS)

COMMESSA

329

N° PROGETTO

1083

ID ELABORATO

329-1083-03

EL.01.1

TIMBRO & FIRMA PROGETTISTA



RIFERIMENTI DISEGNO

DATA EMISSIONE	25/07/2023
SCALA DISEGNO	1:100
FORMATO CARTIGLIO	A1
DISEGNATO	Per. Ind. Marco Placidi
CONTROLLATO	Per. Ind. Stefano Brioni
APPROVATO	Per. Ind. Stefano Brioni

N° REV

DESCRIZIONE REVISIONE

DATA

00 PRIMA EMISSIONE - PROGETTO PRELIMINARE

25/07/2024

01 SECONDA EMISSIONE - MODIFICA CABINATO UTENTE

11/12/2024

02 TERZA EMISSIONE - REVISIONE PER COSTRUTTORE CABINA

15/01/2025

E' ASSOLUTAMENTE VIETATA LA RIPRODUZIONE ANCHE PARZIALE DEL PRESENTE DOCUMENTO AI SENSI DEGLI ARTT.257 E 257 E SEGUENTI DEL CODICE CIVILE E NORMATIVA CONSEGUENTE

REV. 01/2019