PLANIMETRIA DELLE RETI DI PROGETTO - SCALA 1:200

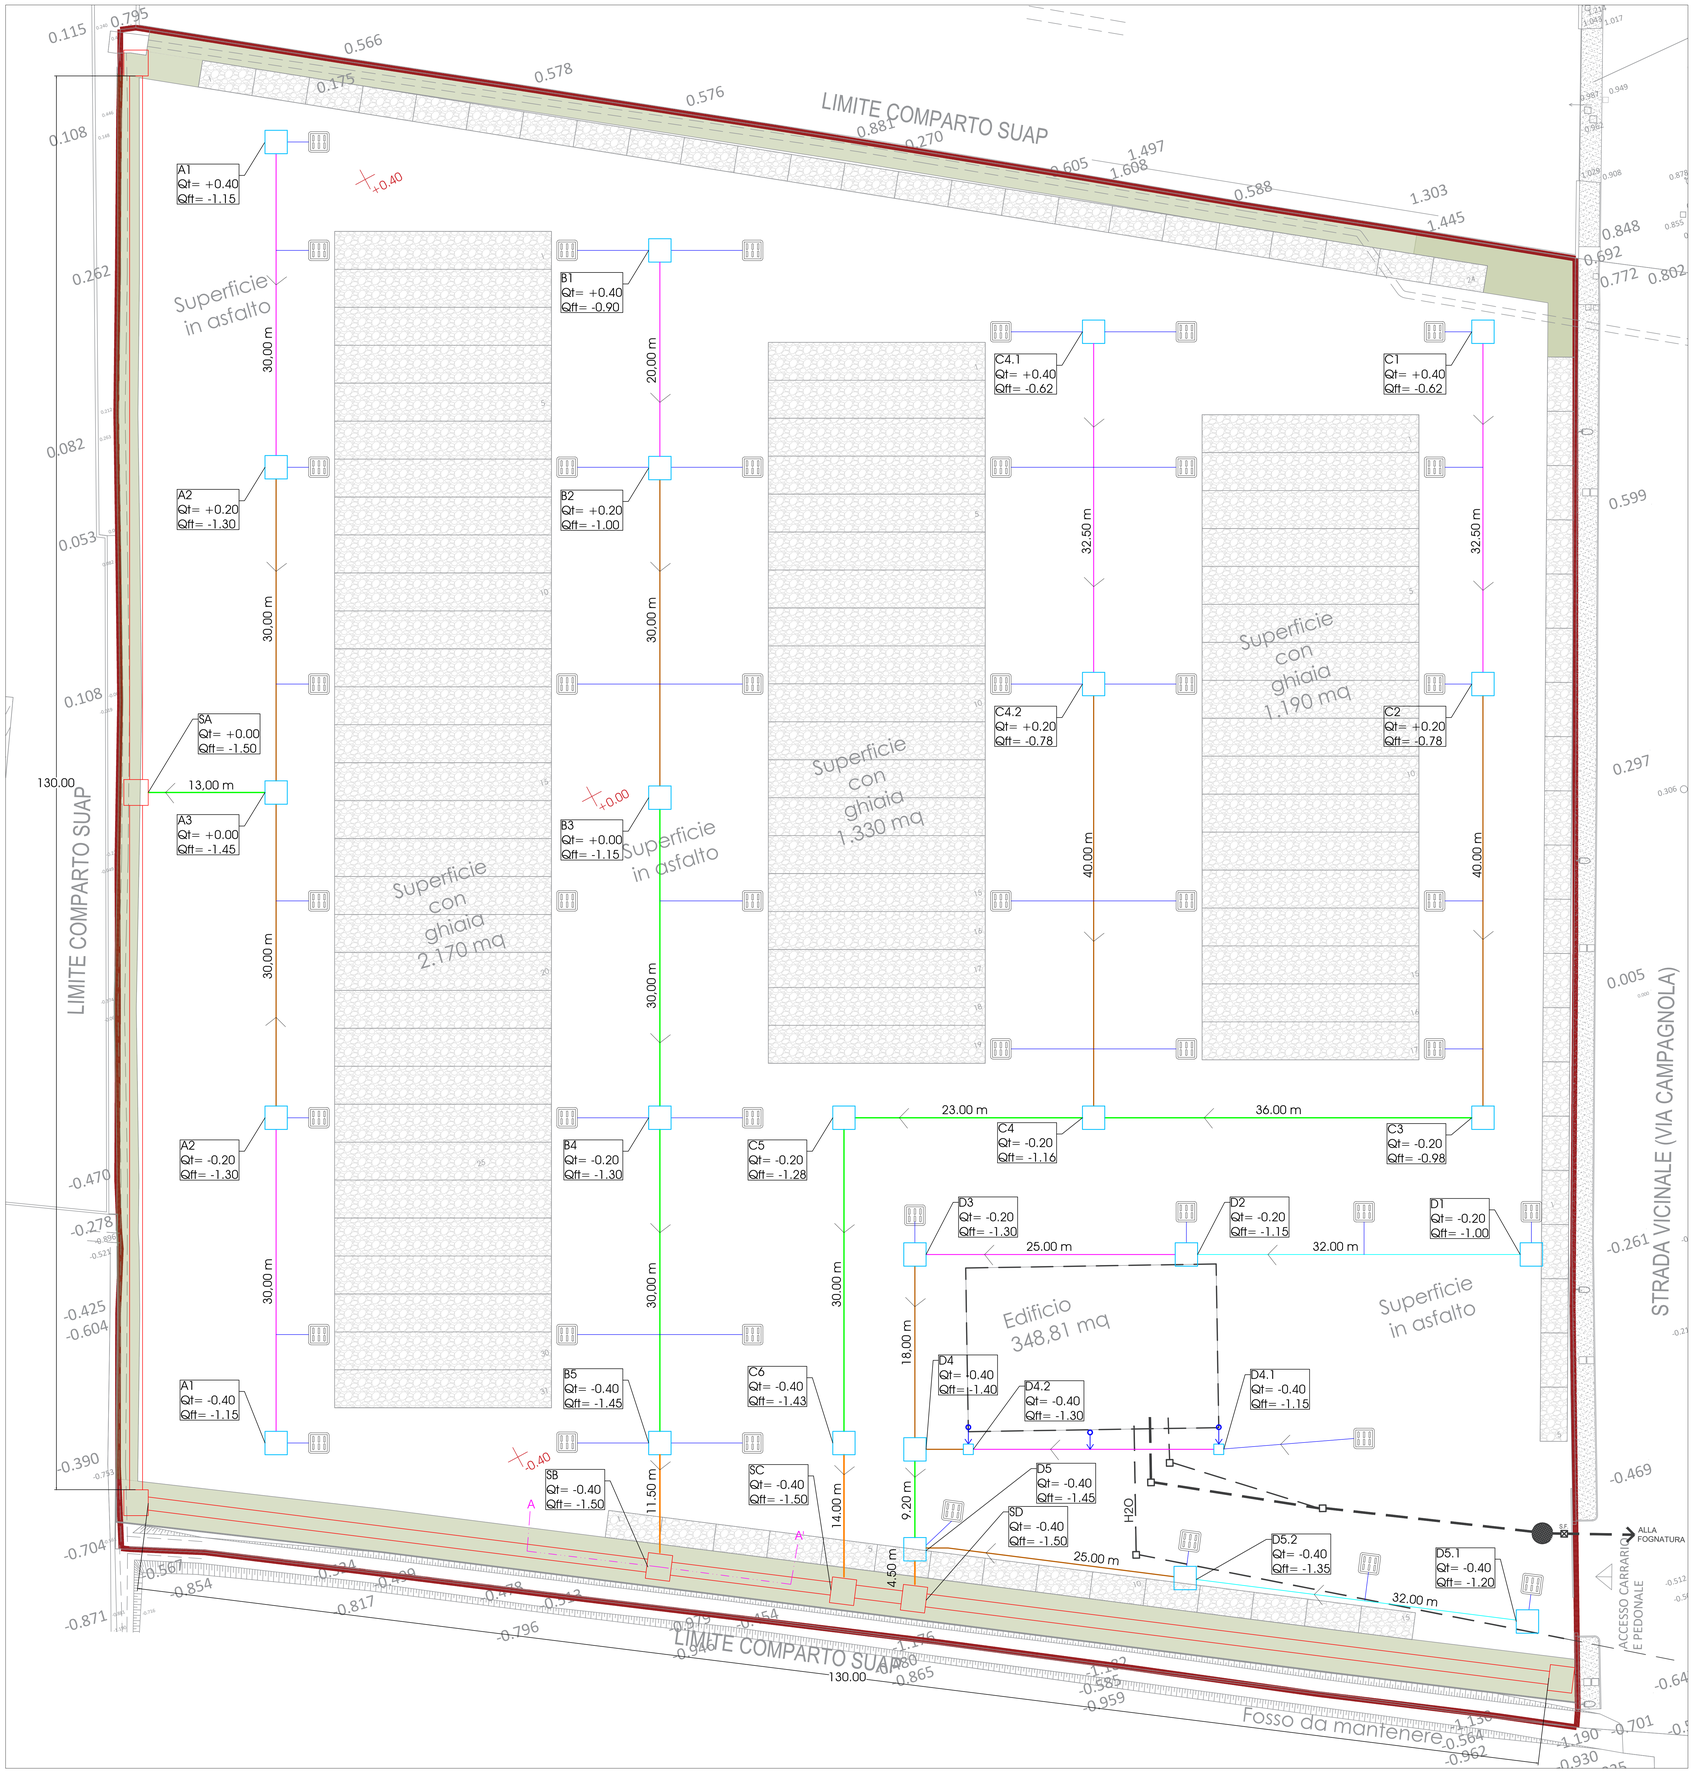

PARTICOLARI COSTRUTTIVI - SCALA 1:50

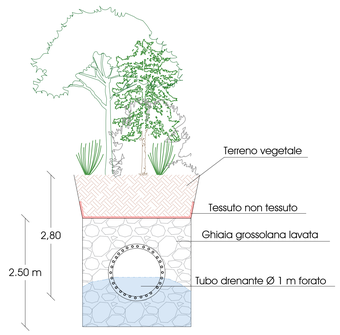

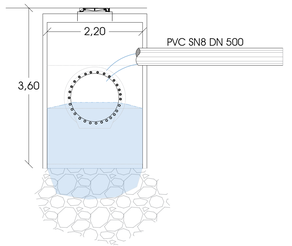

PAOLO LEONI
ENGINEERING

STUDIO DI INGEGNERIA IDRAULICA
Dott. Ing. Paolo Leoni
Studio: Via Nazario Sauro 1 Desenzano D/G (BS)
Iscr. Ordine degli Ingegneri di Brescia n°6548
info@leonipaolo.it paolo.leoni1@ingpec.eu

COMMESSA
Progetto di invarianza idraulica ed idrologica per la realizzazione di nuovo piazzale per attività di autotrasporto

COMUNE (PROVINCIA)
Castiglione delle Stiviere (MN)

DESCRIZIONE
Elaborato grafico rappresentativo del sistema idraulico di raccolta delle acque piovane.

TAVOLA	STADIO DEL DOCUMENTO
B1	-
DATA EDIZIONE	VERSIONE
03/04/2025	0
SCALA	FOGLIO
Varie	A0
AUTORE	VERIFICATORE
M.P.	P.L.

NOTE
Le quote di riferimento sono in un sistema di riferimento relativo.

PROGETTISTA
Ing. Leoni Paolo

COLLABORATORE
Geom. Papa Massimo

PROGETTISTA
-

PROGETTISTA
-

COMMITTENTE
ESSEBI AUTOTRASPORTI s.r.l.
Via Toscanini n. 81
46043 - Castiglione delle Stiviere (MN)
P.IVA: 01752680205

A norma di legge è vietata la riproduzione e divulgazione a terzi del presente elaborato a parte di esso.

LEGENDA

- Trincea drenante - Lunghezza totale: 260 m - DN 1000
- Rete acque piovane PVC SN8 DN 160 (pluviali e caditoie)
- Rete acque piovane PVC SN8 DN 200
- Rete acque piovane PVC SN8 DN 250
- Rete acque piovane PVC SN8 DN 315
- Rete acque piovane PVC SN8 DN 400
- Rete acque piovane PVC SN8 DN 500
- Sezioni
- Pozzetto - dimensione interna da 60 a 80 cm
- Pozzetto innesto rete-trincea dimensione interna 220 cm
- Caditoia
- Quote di progetto (+29.903)
- Quote stato di fatto (29.903)
- Quote pozzetti rete

LEGENDA AREE

- Area ghiaiata
- Area asfaltata
- Area verde
- Confine intervento
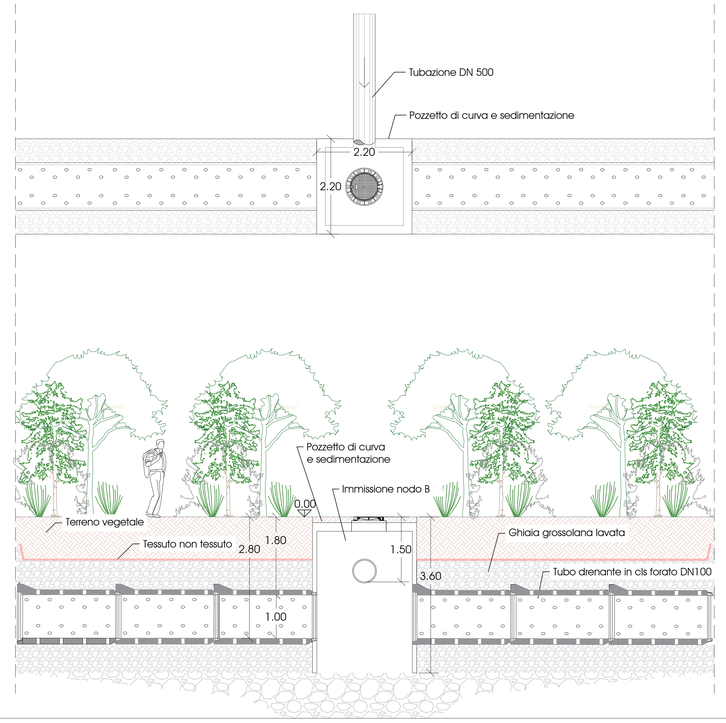
PLANIMETRIA E SEZIONE A - A' - SCALA 1:50