PLANIMETRIA SUDDIVISIONE SUPERFICI SCOLANTI - SCALA 1:500

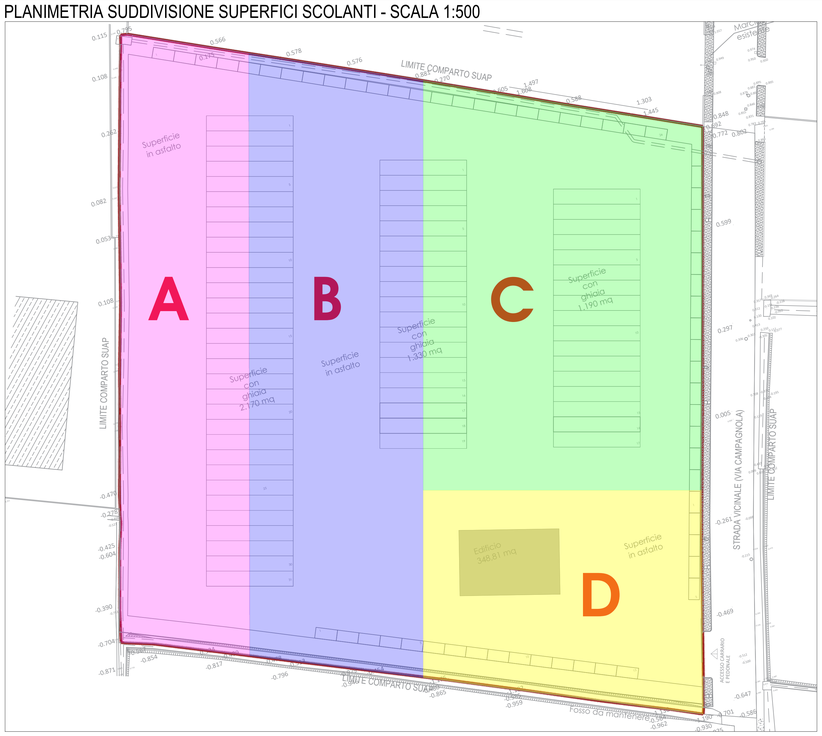

PLANIMETRIA SUDDIVISIONE SOTTOBACINI - SCALA 1:500

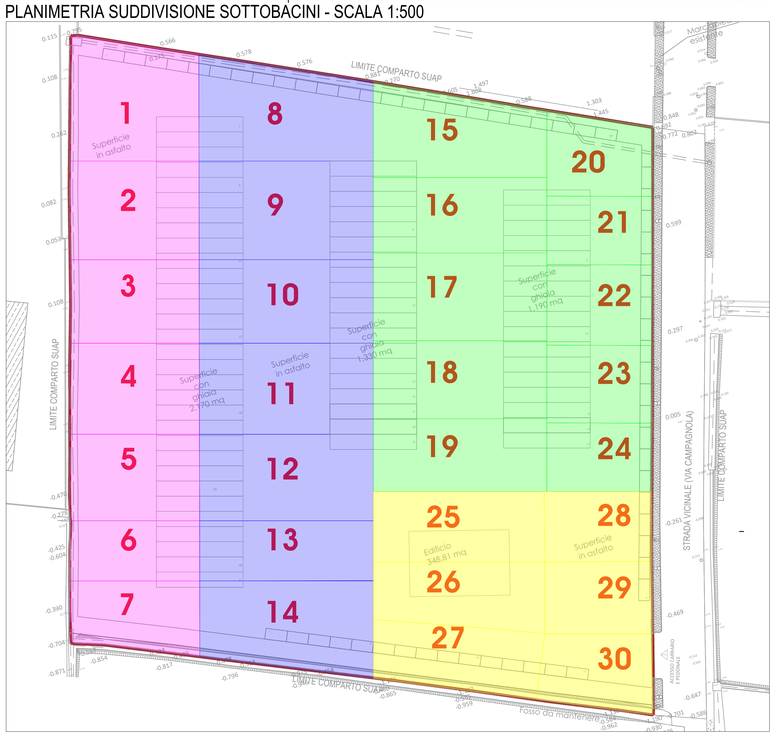

PLANIMETRIA DELLE RETI DI PROGETTO - SCALA 1:500

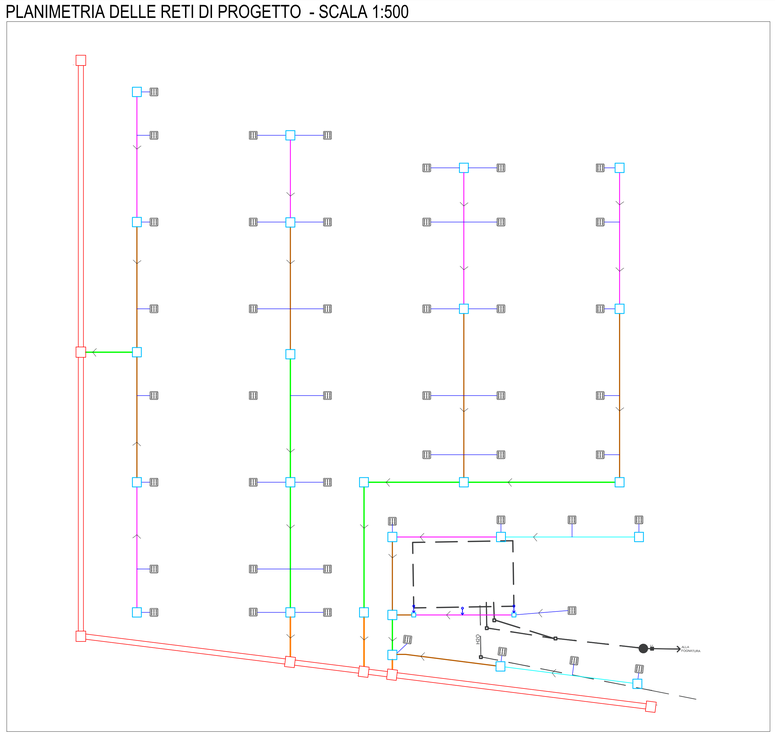

LEGENDA

- Trincea drenante - Lunghezza totale: 260 m - DN 1000
- Rete acque piovane PVC SN8 DN 160 (pluviali e caditoie)
- Rete acque piovane PVC SN8 DN 200
- Rete acque piovane PVC SN8 DN 250
- Rete acque piovane PVC SN8 DN 315
- Rete acque piovane PVC SN8 DN 400
- Rete acque piovane PVC SN8 DN 500
- Pozzetto - dimensione interna da 60 a 80 cm
- Pozzetto innesto rete-trincea dimensione interna 2,20 m
- Caditoia
- 29.903 Quote di progetto
- 29.903 Quote stato di fatto
- Quote pozzetti rete

LEGENDA AREE

- Superficie scolante area: 4145,00 mq
- Superficie scolante area: 5550,00 mq
- Superficie scolante area: 5740,00 mq
- Superficie scolante area: 3055,00 mq

PARTICOLARI COSTRUTTIVI

CADITOIA LONGITUDINALE

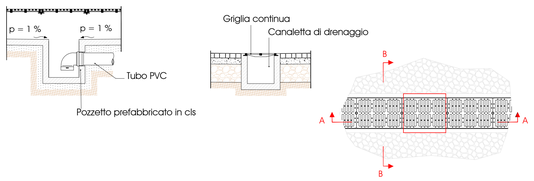

CHIUSINO CIRCOLARE IN GHISA SFEROIDALE

Carrabile per carichi 1° Categoria

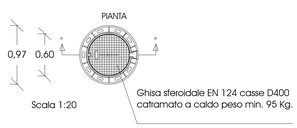

ALLACCIO CADITOIA POZZETTO

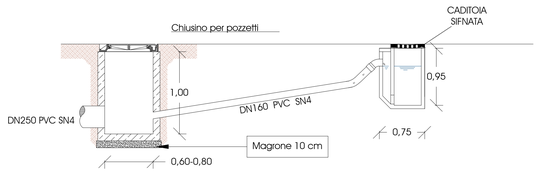

PIANTA - SEZIONE

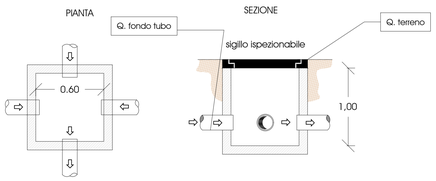

SEZIONE A-A'

SEZIONE TIPO DI POSA PVC PER TUBAZIONI PROFONDITA' DI SCAVO >1,0m

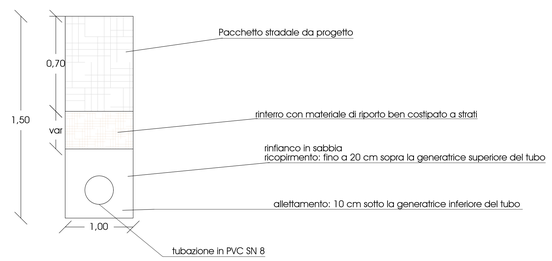

CADITOIA SIFONATA

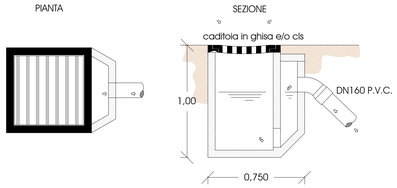

GRIGLIA CON TELAIO

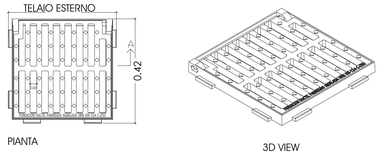

SEZIONE TIPO DI POSA PVC PER TUBAZIONI PROFONDITA' DI SCAVO <1,0m

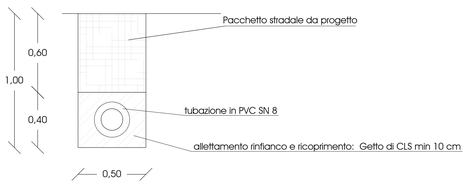

PAOLO LEONI
ENGINEERING

STUDIO DI INGEGNERIA IDRAULICA
Dott. Ing. Paolo Leoni
Studio: Via Nazario Sauro 1 Desenzano D/G (BS)
Iscr. Ordine degli Ingegneri di Brescia n°6548
info@leonipaolo.it paolo.leoni1@ingpec.eu

COMMESSA
Progetto di invarianza idraulica ed idrologica per la realizzazione di nuovo piazzale per attività di autotrasporto

COMUNE (PROVINCIA)
Castiglione delle Stiviere (MN)

DESCRIZIONE
Elaborato grafico della delimitazione dei bacini idrografici elementari

TAVOLA	STADIO DEL DOCUMENTO
B2	-
DATA EDIZIONE	VERSIONE
03/04/2025	0
SCALA	FOGLIO
Varie	A0
AUTORE	VERIFICATORE
M.P	P.L.

NOTE
-

PROGETTISTA
Ing. Leoni Paolo

COLLABORATORE
Geom. Papa Massimo

PROGETTISTA
-

PROGETTISTA
-

COMMITTENTE
ESSEBI AUTOTRASPORTI s.r.l.
Via Toscanini n. 81
46043 - Castiglione delle Stiviere (MN)
P.IVA: 01752680205

A norma di legge è vietata la riproduzione e divulgazione a terzi del presente elaborato o parte di esso