




PLANIMETRIA UFFICI PIANO TERRA

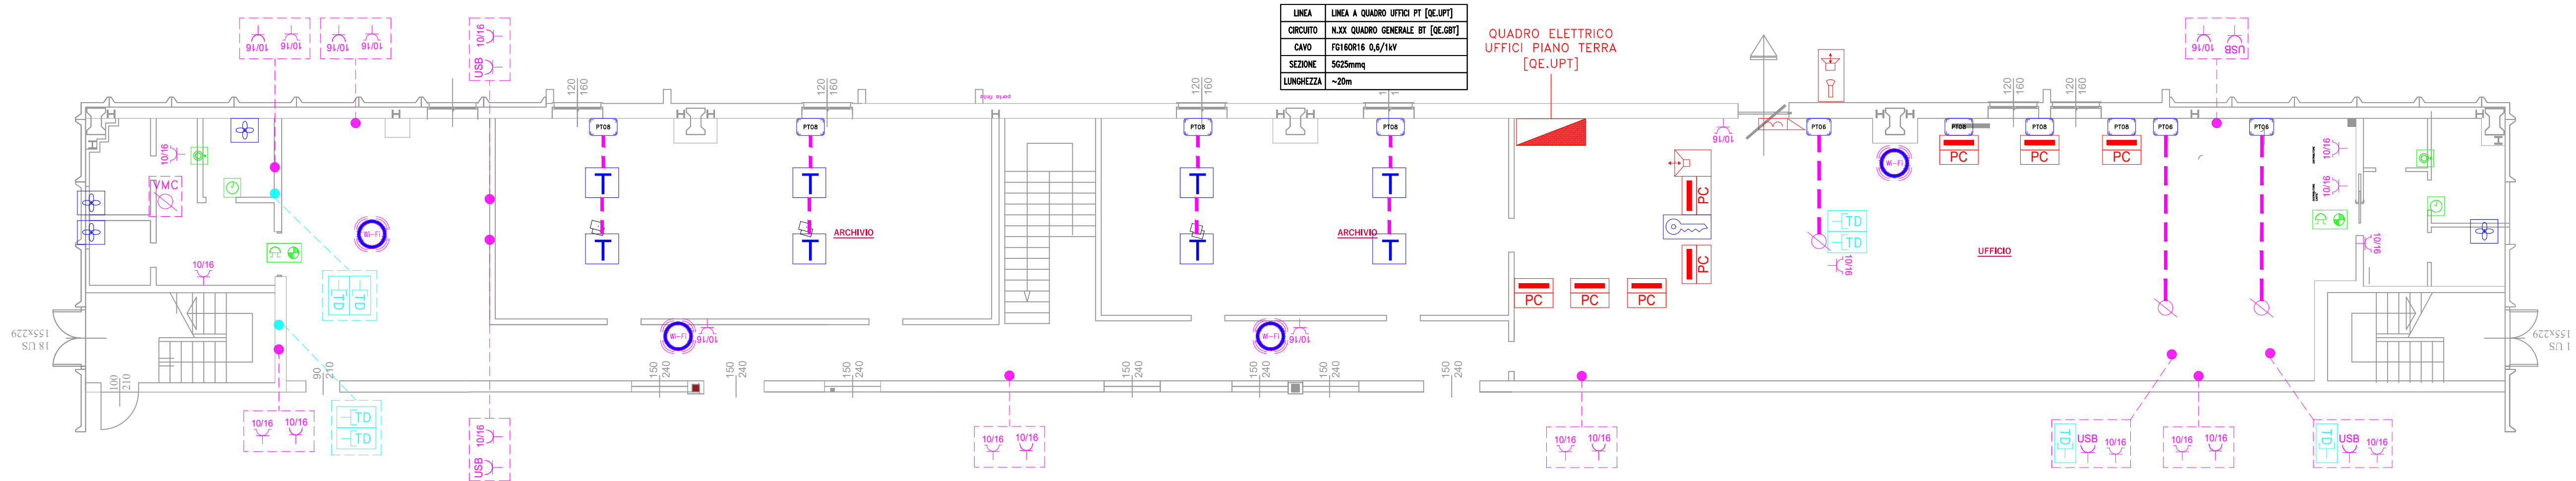


PLANIMETRIA UFFICI PIANO PRIMO

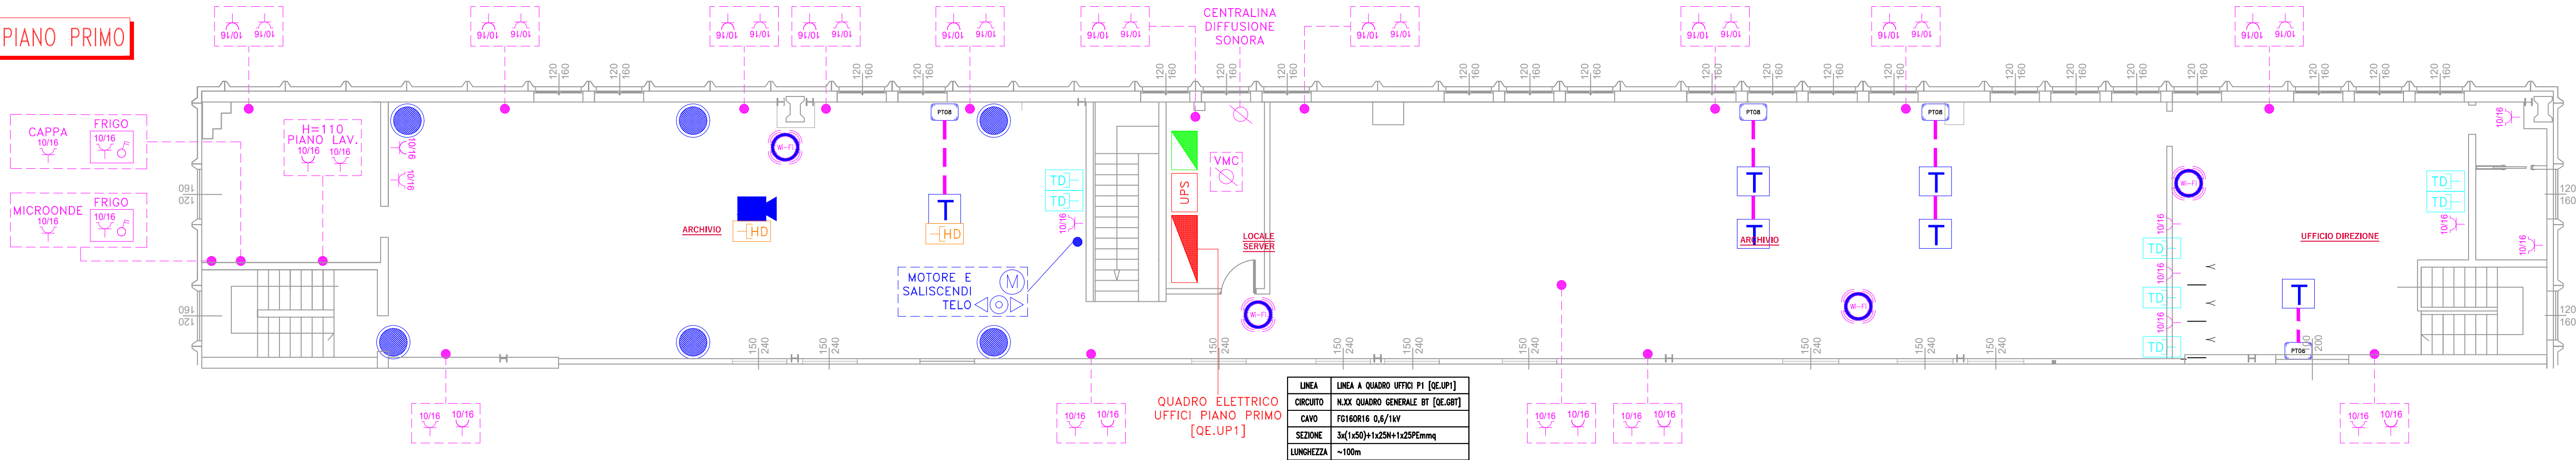

DEPOSITO

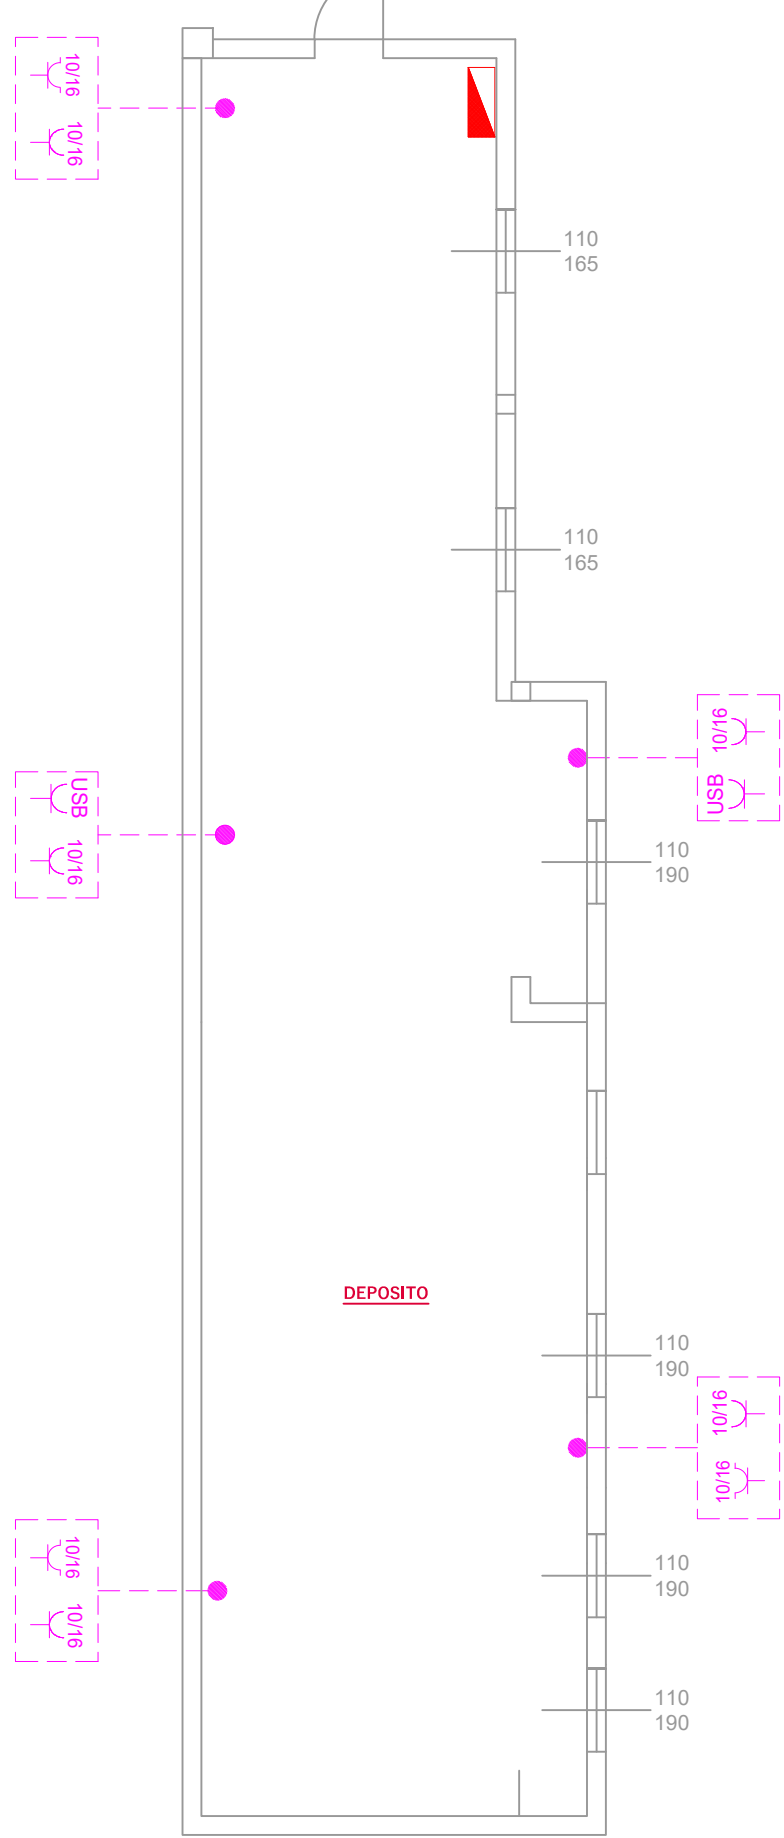

SPOGLIATOI

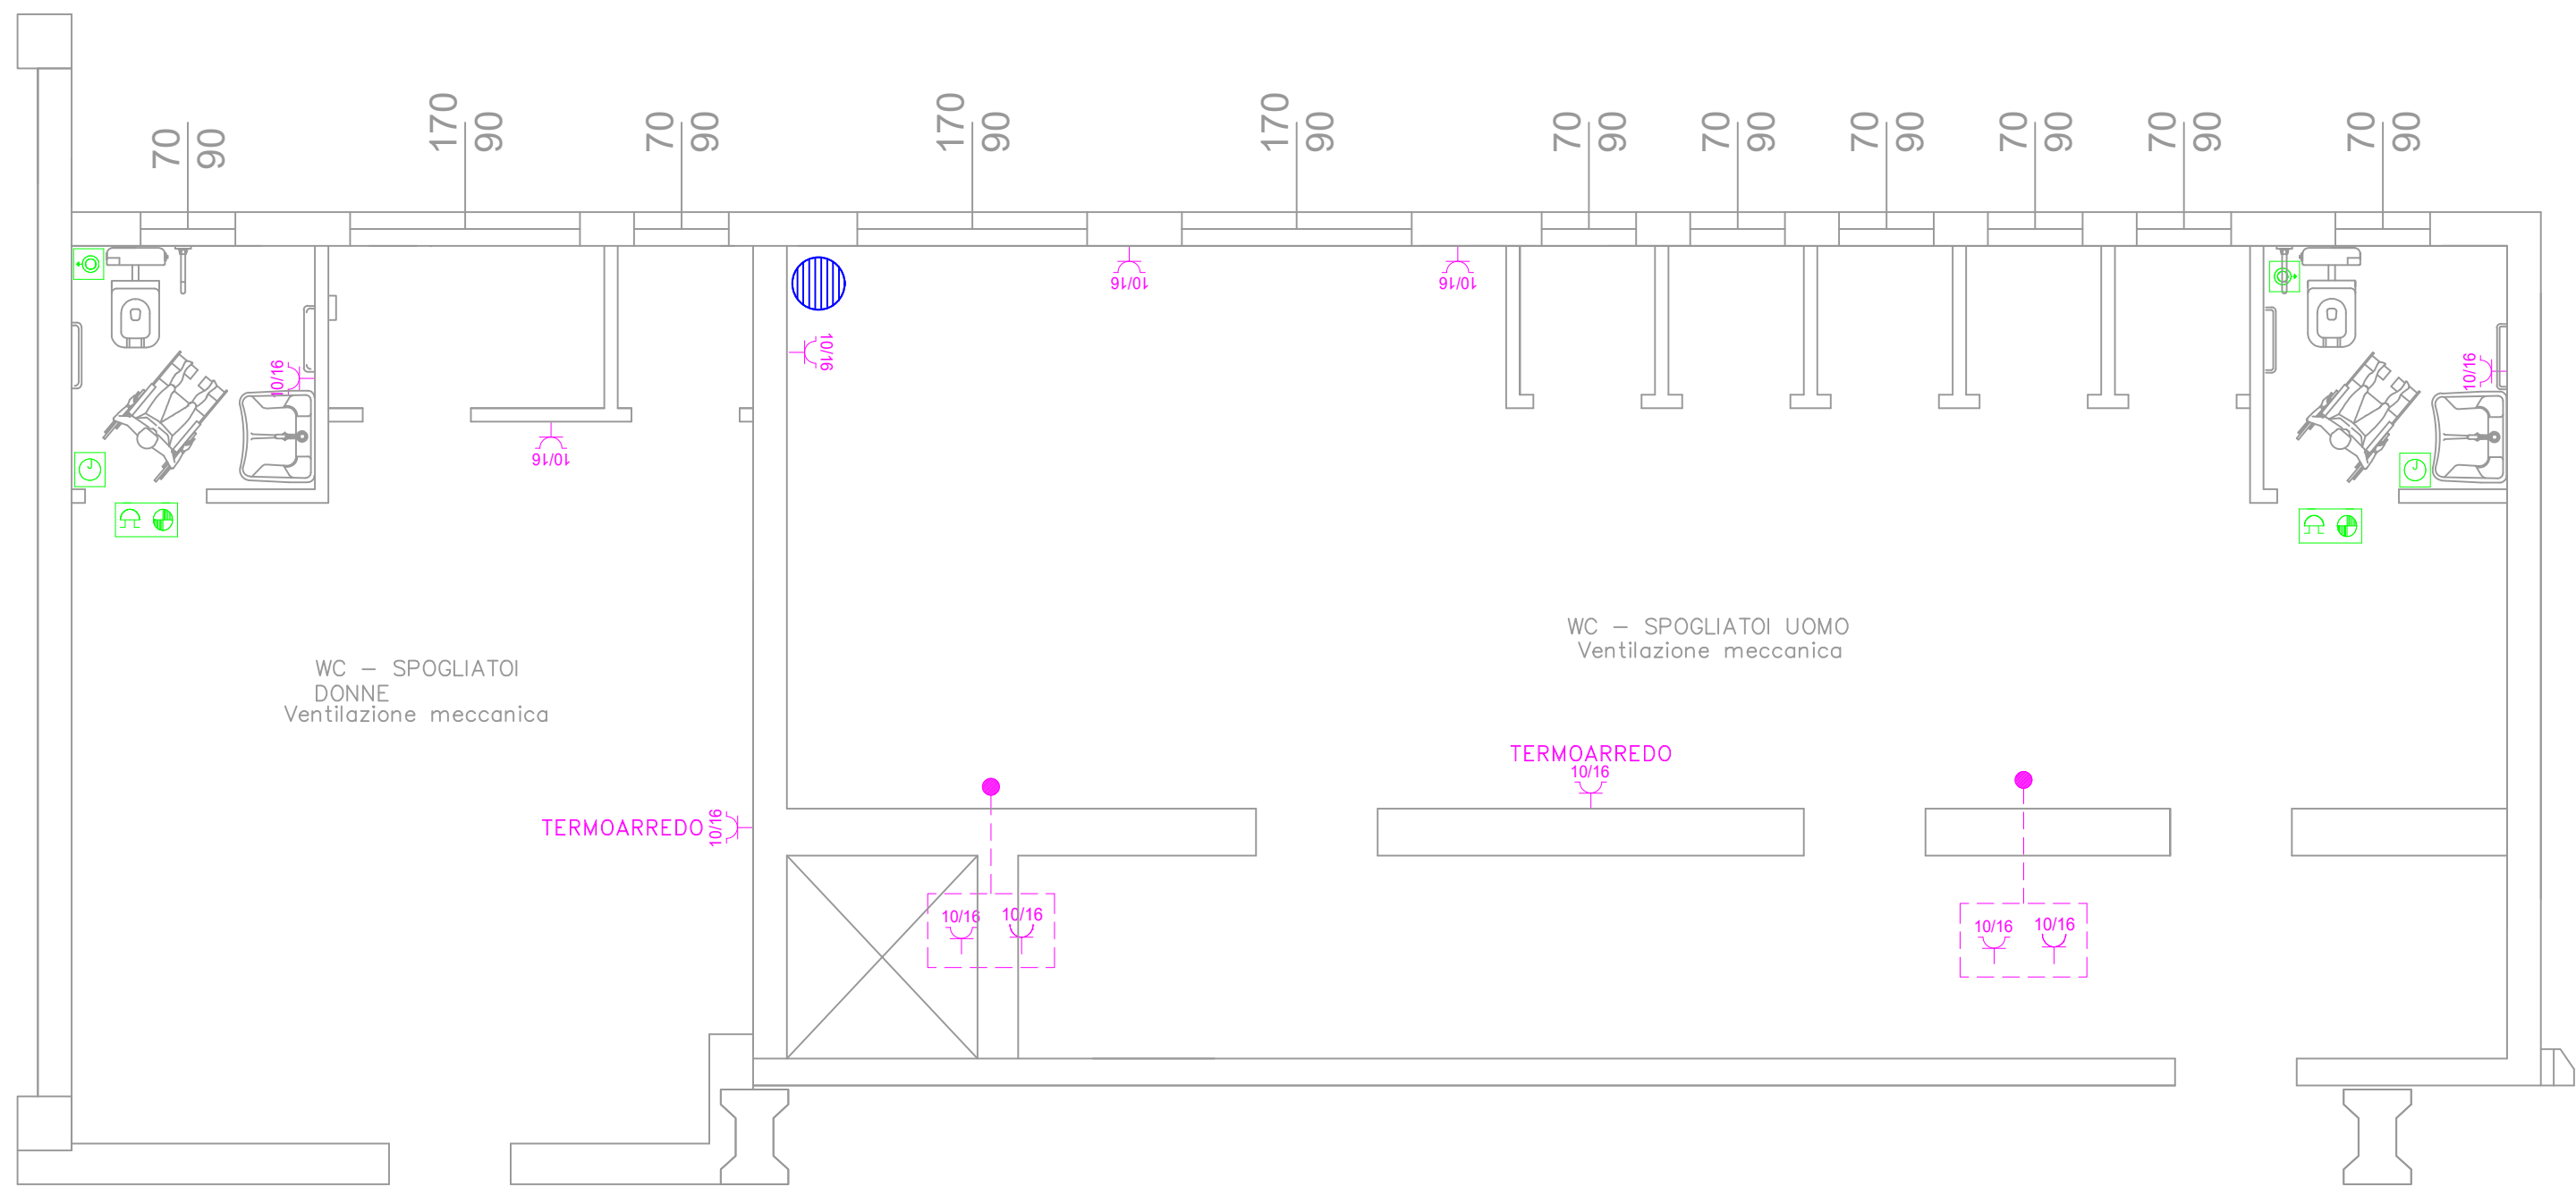

LEGENDA SIMBOLI

		quadro elettrico	quadro trasmissione dati
		scatola di derivazione forza motrice	tubazione in PVC sotto traccia
		derivazione fm/dati PT06 192x152x75mm	derivazione fm/dati PT08 392x152x75mm
		presa trasmissione dati RJ45	punto cavo HDMI
		tubazione esterna rigida in PVC	tubazione esterna rigida in FERRO
		apparecchio citofonico (postaz. interna)	apparecchio citofonico (postaz. esterna)
		pulsante campanello	pulsante apriporta
		pulsante a tirante	access point Wi-Fi
		pulsante a tirante chiamata WC disabili	jack di tacitazione allarme WC disabili
		(TOA) targa ottico acustica avviso chiamata	
		aspiratore elettrico con avviamento temporizzato all'accensione delle luci	
		Diffusore acustico rotondo da incasso coassiale a 2 vie	
		contenitore stagno IP65	videoproiettore
		postazione computer formata da: n°1 presa bipasso 2P+T 10/16A linea ordinaria n°1 presa bipasso 2P+T 10/16A linea preferenziale, n°1 presa schuko 2P+T linea ordinaria, n°1 presa schuko 2P+T 10/16A linea preferenziale e n°2 prese trasmissione dati RJ45	
		torretta forza motrice formata da: n°2 presa bipasso 2P+T 10/16A linea ordinaria n°2 presa bipasso 2P+T 10/16A linea preferenziale, n°2 presa schuko 2P+T linea ordinaria, n°2 presa schuko 2P+T 10/16A linea preferenziale e n°4 prese trasmissione dati RJ45	
		presa CEE stagno IP55 con interruttore di blocco e base portafusibili 3P+N+T 16A-400V~	presa CEE stagno IP55 con interruttore di blocco e base portafusibili 2P+T 16A-400V~
		scaldia acqua elettrico (boiler)	serratura apriporta elettrica
		presa USB 230V~/5V= carica smartphone-tablet	
		presa a poli allineati con alveoli schermati bipasso P17/11 2P+T 10/16A	
		presa con terra laterale e centrale ed alveoli schermati P30 2P+T 10/16A	
		presa a poli allineati con alveoli schermati bipasso P17/11 2P+T 10/16A + bipolare	
		simbolo identificativo apparecchiatura conforme a direttiva ATEX	



STUDIO TECNICO Per Ind. Stefano Brioni
PROGETTAZIONE IMPIANTI ELETTRICI
Via N. Bixio, 8 - 25010 Borgosatollo (BS)
C.F. BRNSFN89E22B157S P.IVA 0341290982
E-mail: PEC: stefano.brioni@pec.apronet.it
E-mail: info.studiobrioni@gmail.com Mobile 331.5334257



PROGETTO IMPIANTO ELETTRICO

COMMITTENTE

AMBRA S.R.L.
VIA BORGOSATOLLO, 40/E
25124 BRESCIA BS
P.IVA: 01362050179

OGGETTO

IMPIANTO ELETTRICO FORZA MOTRICE
E IMPIANTI SPECIALI UFFICI PT e P1
E LOCALI DI SERVIZIO CARROZZERIA

ZONA DI INTERVENTO

NUOVA SEDE AMBRACAR IN
VIA PADANA SUPERIORE SNC/
VIA MANDOLOSSA 47 A RONCADELLE (BS)

COMMESSA

329

N° PROGETTO

1083

ID ELABORATO

329-1083-03

ELABORATO

EL.05

TIMBRO & FIRMA PROGETTISTA



RIFERIMENTI DISEGNO

DATA EMISSIONE	25/07/2023
SCALA DISEGNO	1:100
FORMATO CARTIGLIO	A1+
DISEGNATO	Per. Ind. Marco Placidi
CONTROLLATO	Per. Ind. Stefano Brioni
APPROVATO	Per. Ind. Stefano Brioni

N° REV	DESCRIZIONE REVISIONE	DATA
08	AGGIORNAMENTO LAYOUT	24/08/2025
-	-	-
-	-	-
-	-	-

E' ASSOLUTAMENTE VIETATA LA RIPRODUZIONE ANCHE PARZIALE DEL PRESENTE DOCUMENTO
AI SENSI DEGLI ARTT. 2973 E 2974 E SEGUENTI DEL CODICE CIVILE E NORMATIVA CONSEQUENTE

REV. 01/2019