



PLANIMETRIA UFFICI PIANO TERRA

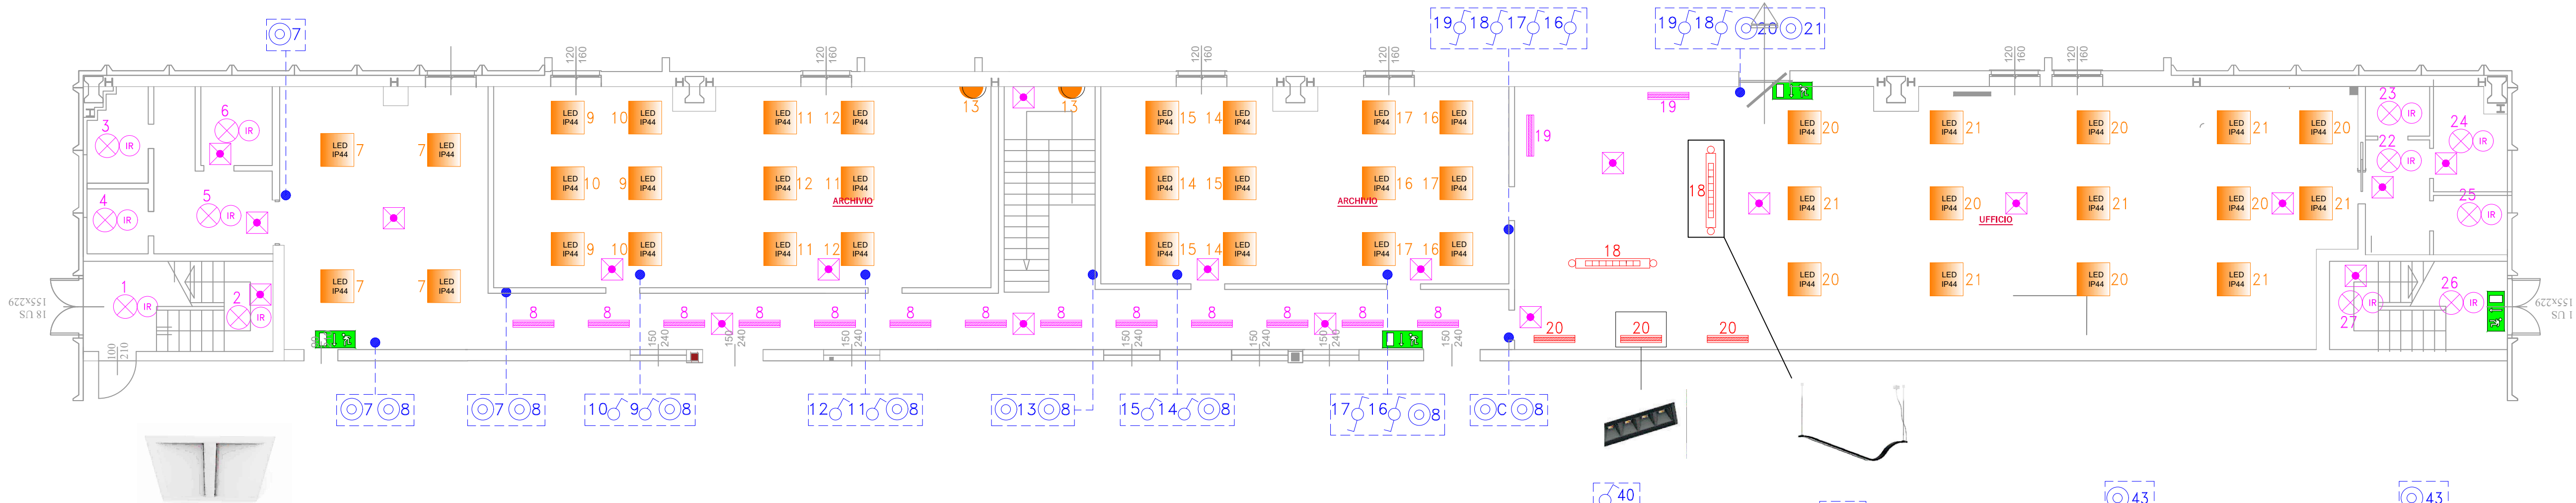


PLANIMETRIA UFFICI PIANO PRIMO



DEPOSITO

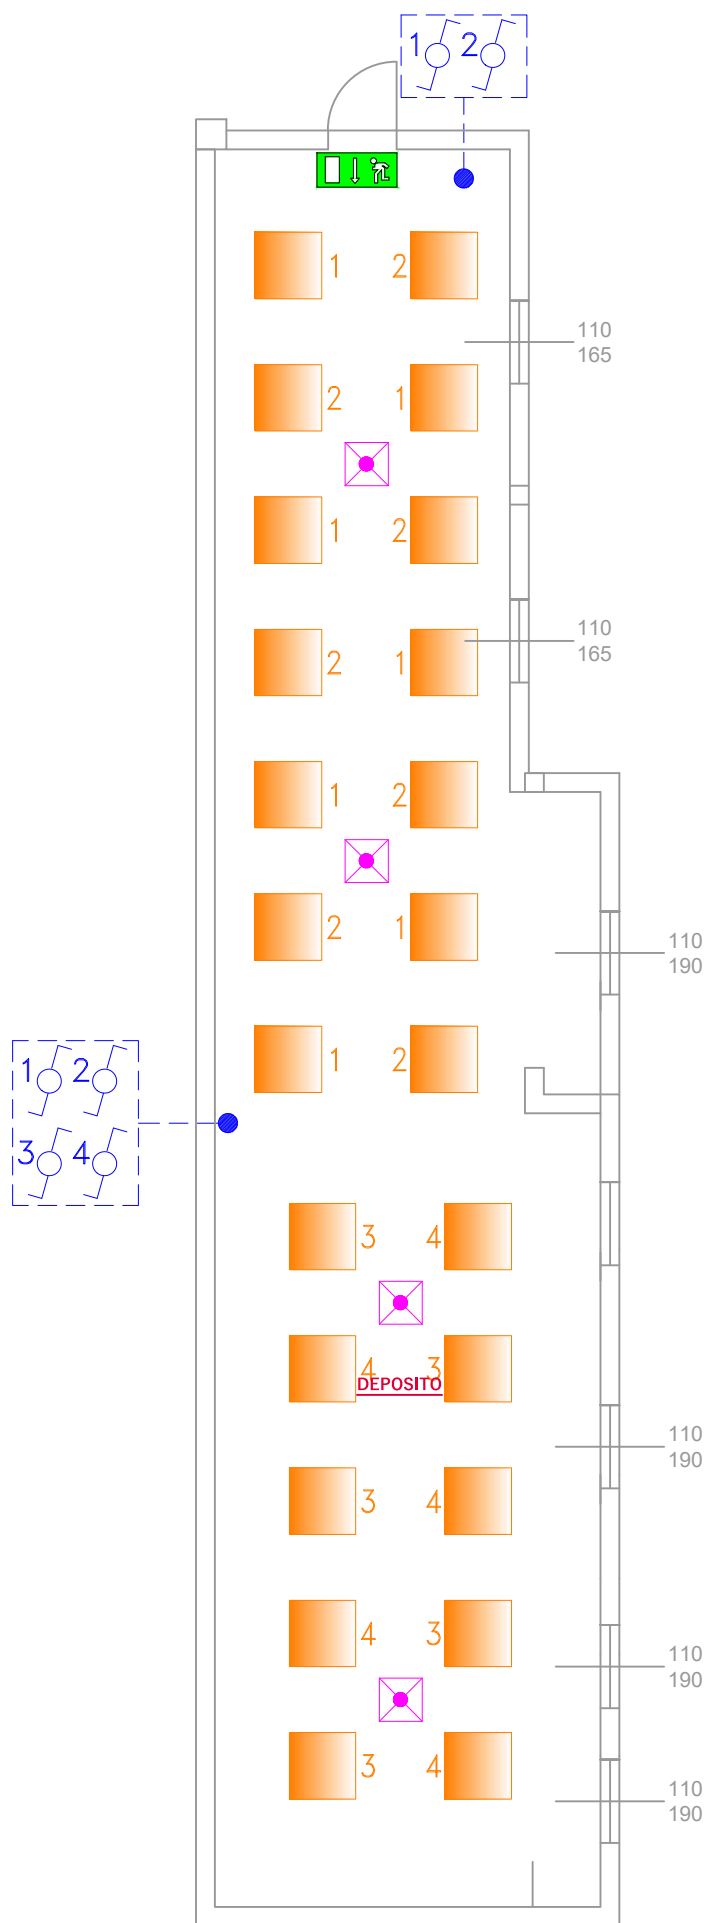

SPOGLIATOI

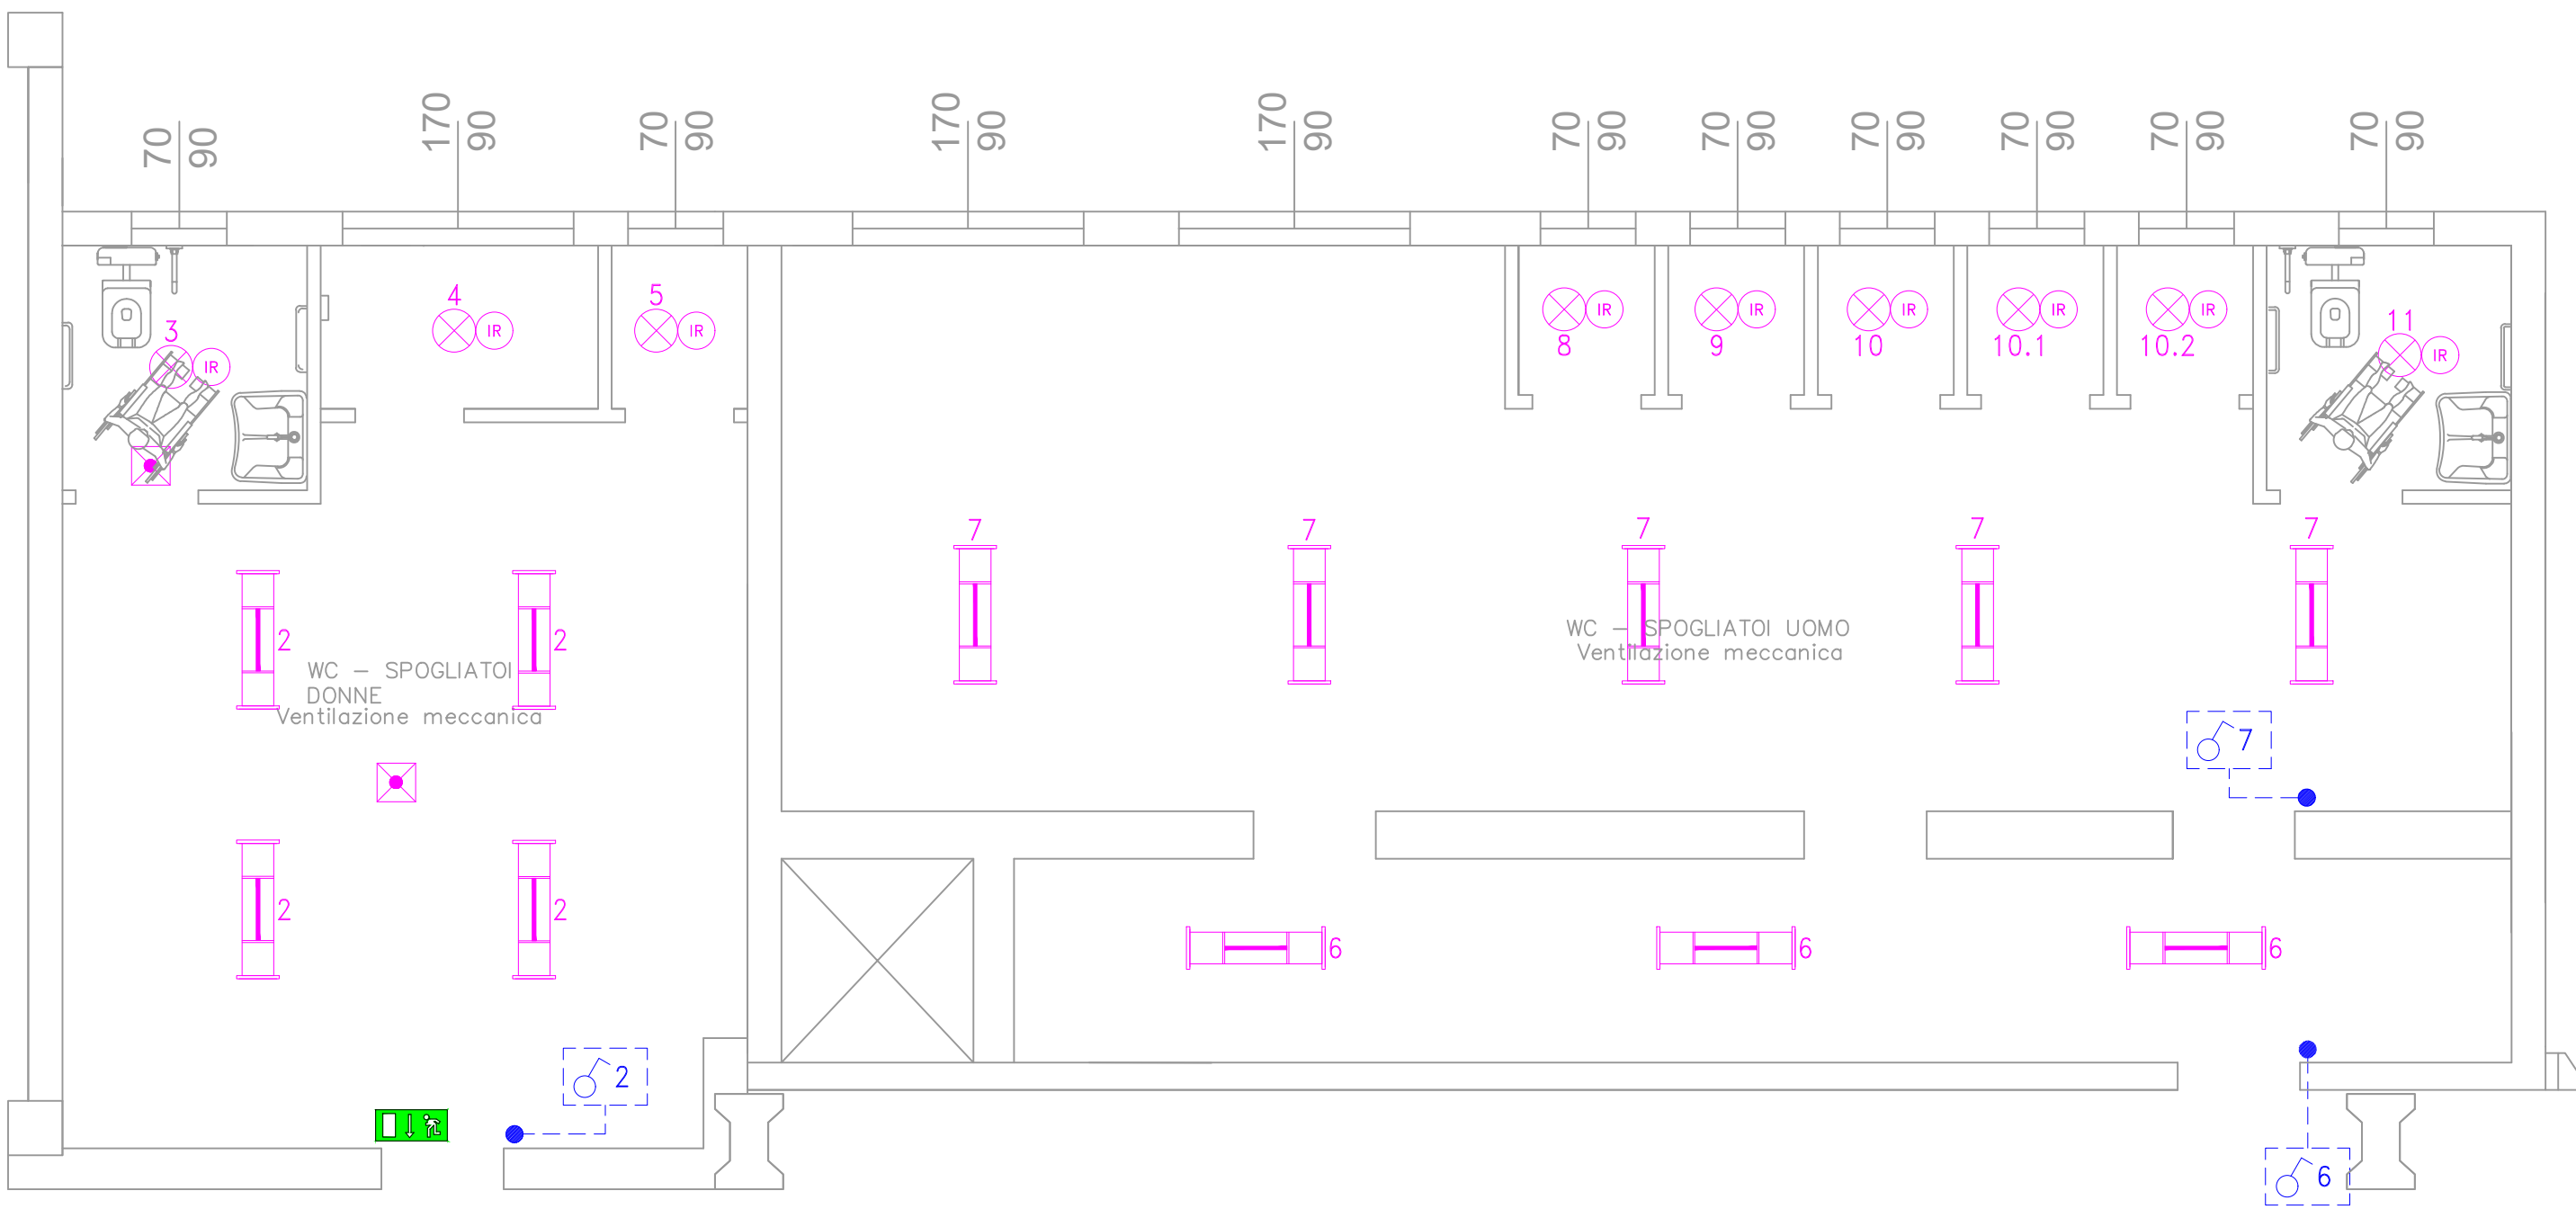

LEGENDA SIMBOLI

	scatola di derivazione forza matrice	
	tubazione esterna rigida in PVC	tubazione esterna rigida in FERRO
	interruttore	
	deviatore unipolare	
	pulsante	
	apparecchio illuminante a LED 595x595mm da controsoffitto marca GRUPPO RAINA modello ITALI' UGR potenza 26W, flusso luminoso 3200lm, grado di protezione IP44	
	apparecchio LED da controsoffitto marca GRUPPO RAINA modello MINI ALL 7 OFF potenza 15W, flusso luminoso 1848lm, grado di protezione IP44	
	apparecchio LED da controsoffitto marca GRUPPO RAINA modello MINI ALL 4 OFF potenza 8.5W, flusso luminoso 1039lm, grado di protezione IP44	
	apparecchio LED da controsoffitto marca GRUPPO RAINA modello YSSD21NMP potenza 90W, flusso luminoso 8413lm, grado di protezione IP44	
	apparecchio illuminante tipo plafoniera stagna a LED IP65	
	plafoniera a soffitto/parete con potenza 14W, 4000K, grado di protezione IP54 con sensore di prossimità assemblato	
	plafoniera stagna LED marca Performance in Lighting modello NORMA+ 120 S/EW potenza 34W, flusso luminoso 5214lm, grado di protezione IP65, classe I	
	punto luce a parete grado di protezione minimo IP20, potenza minima 25W	
	Apparecchio luce di emergenza (SE) in materiale plastico autoestinguente, batterie al Ni/Cd, LED 1,3W IP42. Autonomia 2h.	
	Apparecchio luce di emergenza (SA) in materiale plastico autoestinguente, batterie al Ni/Cd, LED 1,3W IP42, completo di pittogramma per la segnalazione delle vie di esodo. Autonomia 2h.	
	simbolo identificativo apparecchiatura conforme a direttiva ATEX	



STUDIO TECNICO Per Ind. Stefano Brioni
PROGETTAZIONE IMPIANTI ELETTRICI
Via N. Bixio, 8 - 25010 Borgosatollo (BS)
C.F. BRNSFN89E22B1575 P.IVA 03412990982
E-mail: PFC.stefano.brioni@pec.apcom.it
E-mail: info.studobrioni@gmail.com Mobile 331.5334257



PROGETTO IMPIANTO ELETTRICO

COMMITTENTE

AMBRA S.R.L.
VIA BORGOSATOLLO, 40/E
25124 BRESCIA BS
P.IVA: 01362050179

OGGETTO

IMPIANTO ELETTRICO ILLUMINAZIONE
ORDINARIA ED EMERGENZA UFFICI PT E P1
E LOCALI DI SERVIZIO CARROZZERIA

ZONA DI INTERVENTO

NUOVA SEDE AMBRACAR IN
VIA PADANA SUPERIORE SNC/
VIA MANDOLOSSA 47 A RONCADELLE (BS)

COMMESSA

329

N° PROGETTO

1083

ID ELABORATO

329-1083-03

ELABORATO

EL.06

TIMBRO & FIRMA PROGETTISTA



RIFERIMENTI DISEGNO

DATA EMISSIONE	15/07/2023
SCALA DISEGNO	1:100
FORMATO CARTIGLIO	A1+
DISEGNATO	Per. Ind. Marco Placidi
CONTROLLATO	Per. Ind. Stefano Brioni
APPROVATO	Per. Ind. Stefano Brioni

N° REV	DESCRIZIONE REVISIONE	DATA
08	AGGIORNAMENTO LAYOUT	24/08/2025
-	-	-
-	-	-
-	-	-

E' ASSOLUTAMENTE VIETATA LA RIPRODUZIONE ANCHE PARZIALE DEL PRESENTE DOCUMENTO
AI SENSI DEGLI ARTT.2973 E 2974 E SEGUENTI DEL CODICE CIVILE E NORMATIVA CONSEQUENTE

REV. 01/2019