


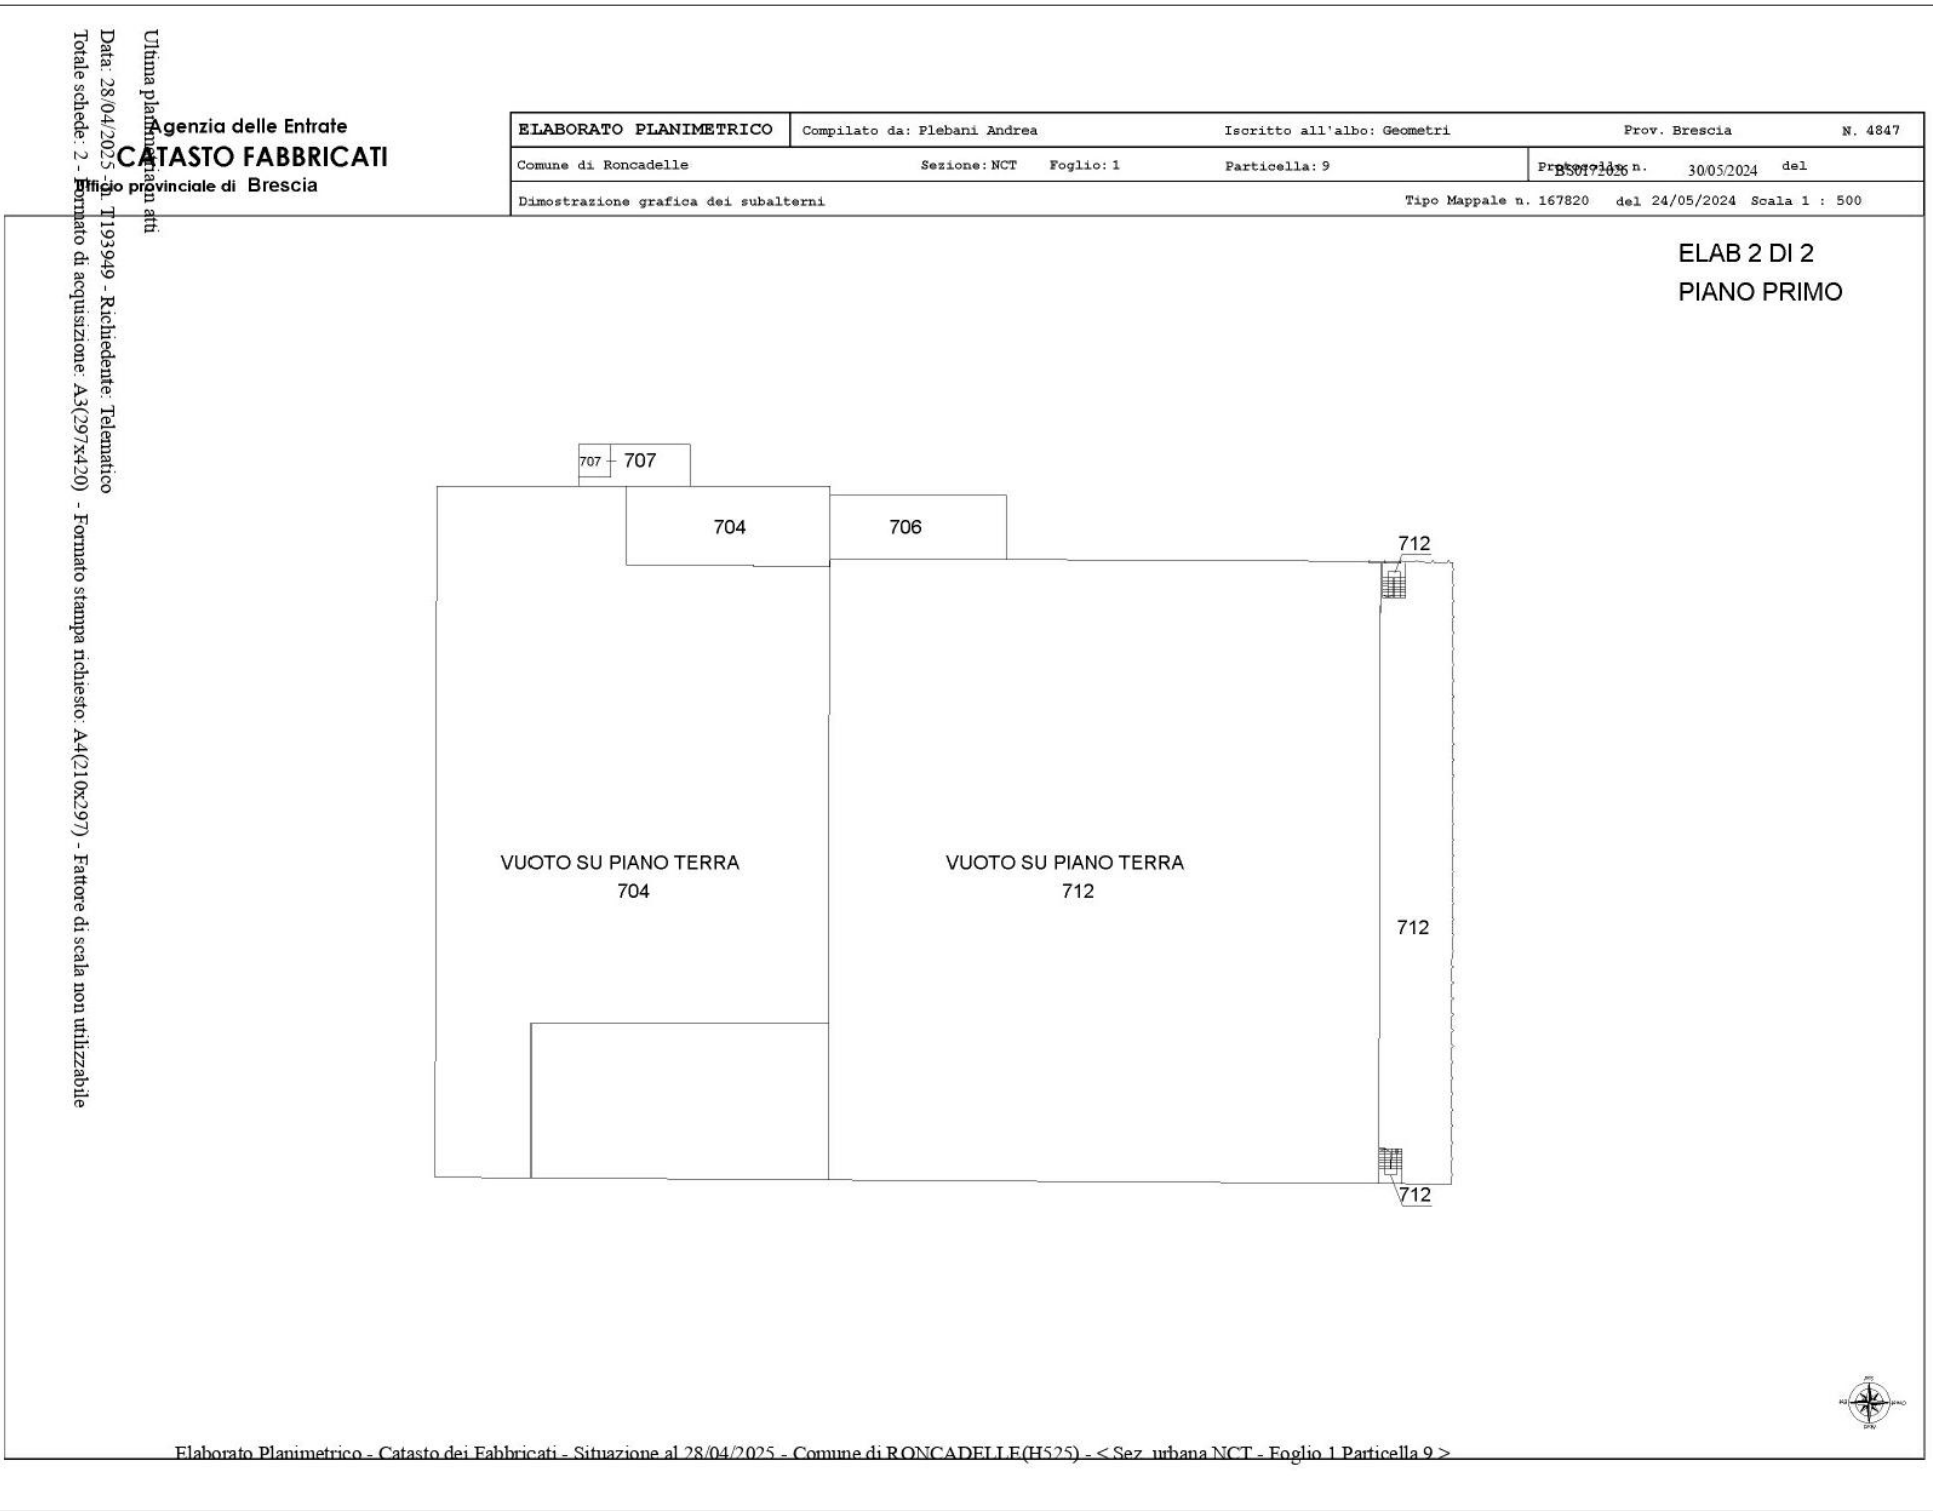


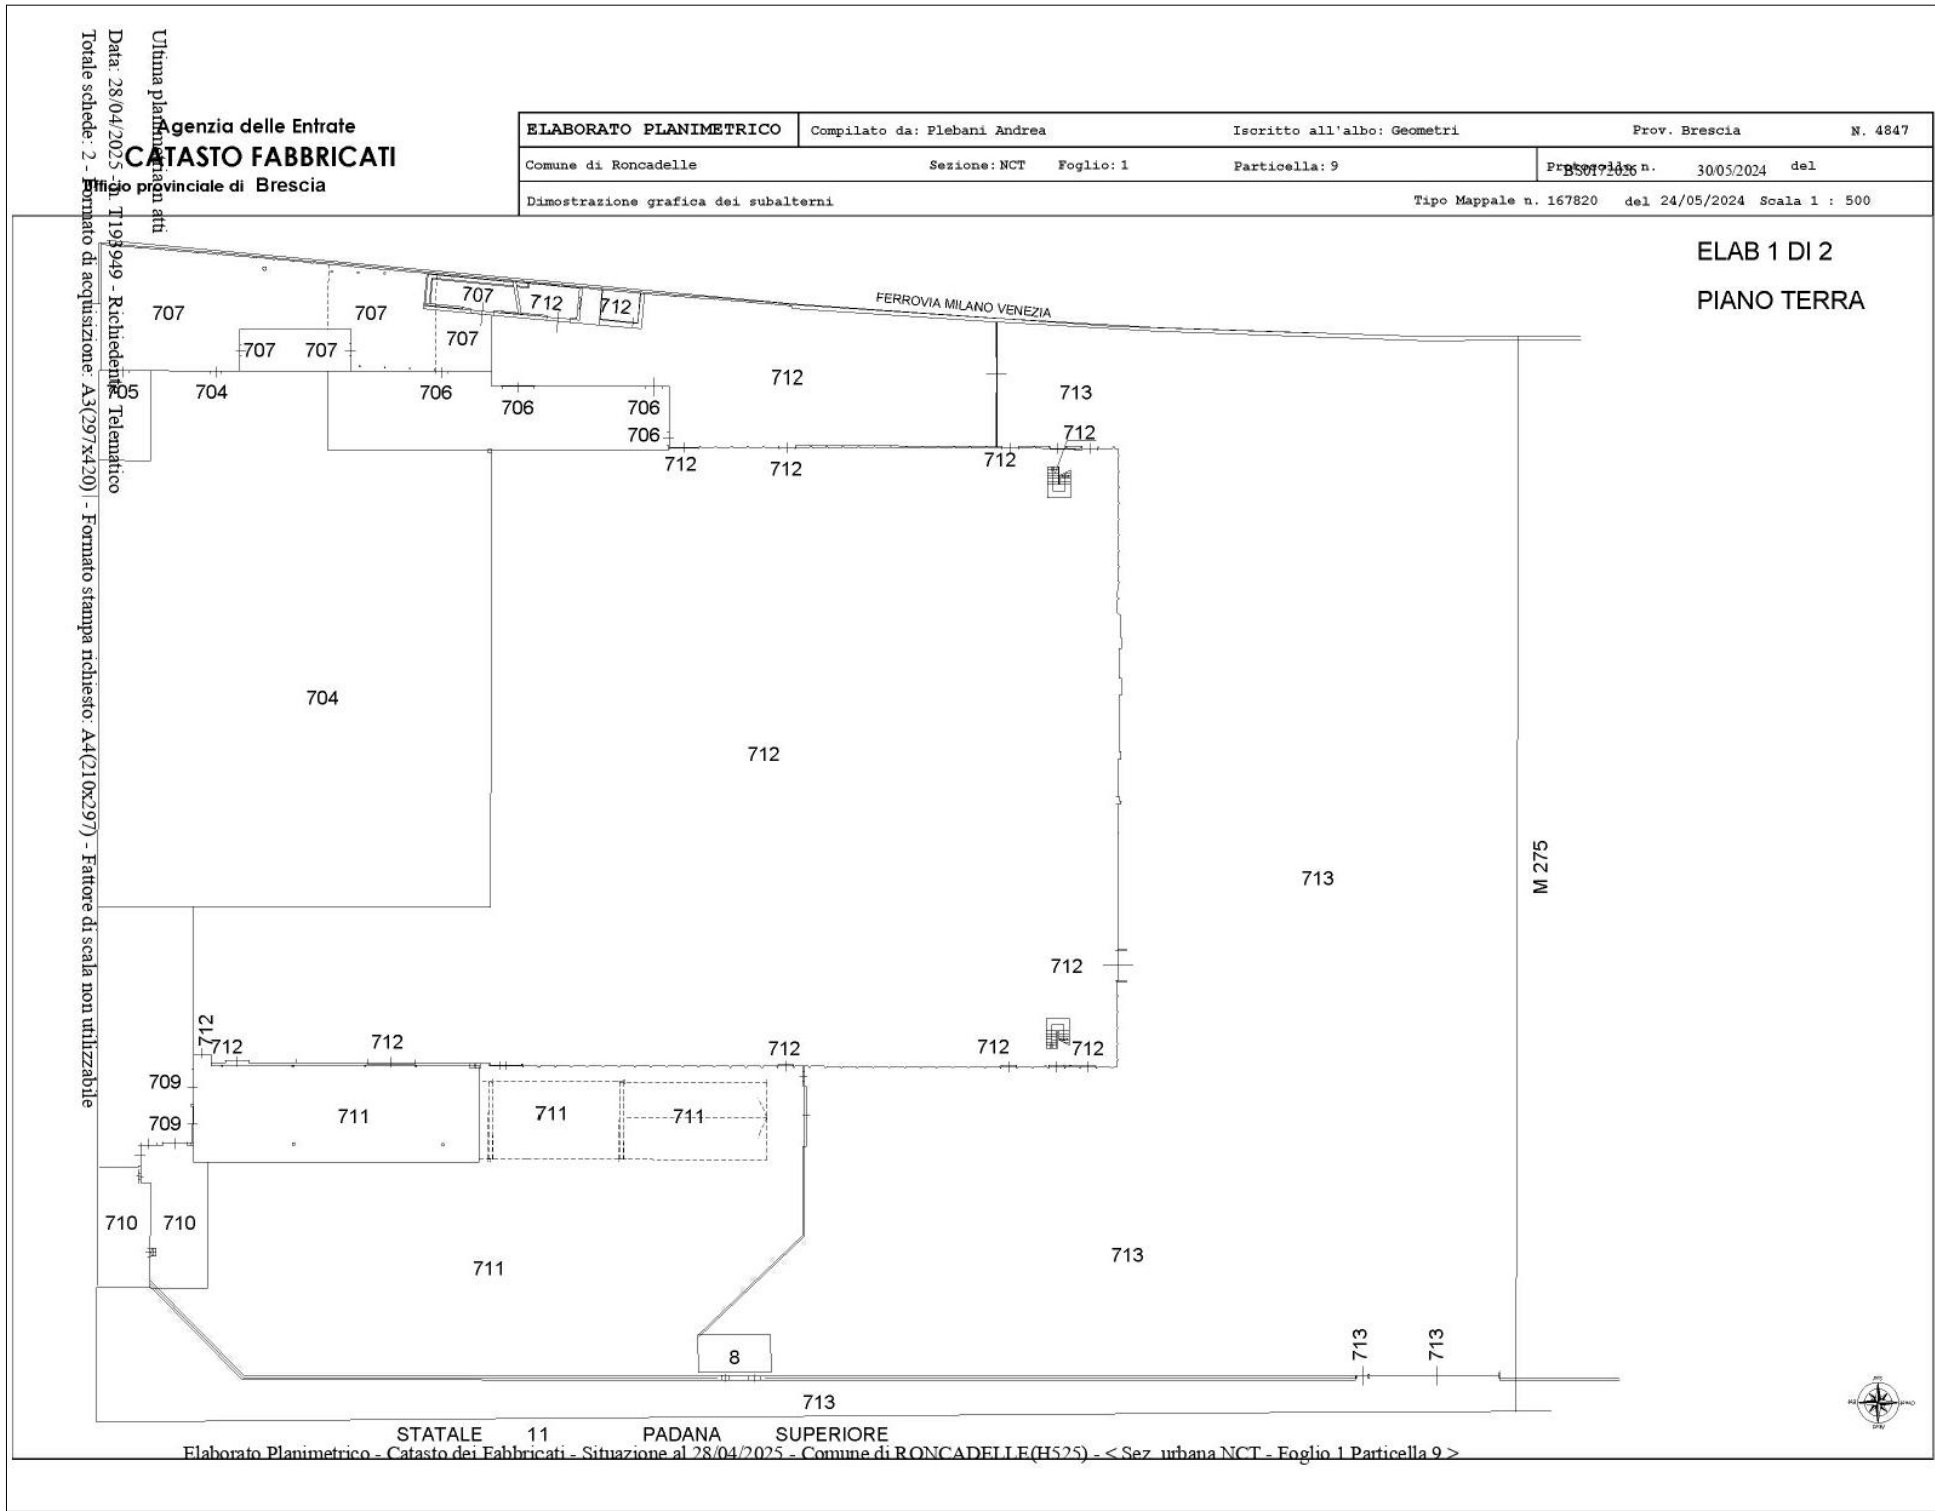

elaborato planimetrico

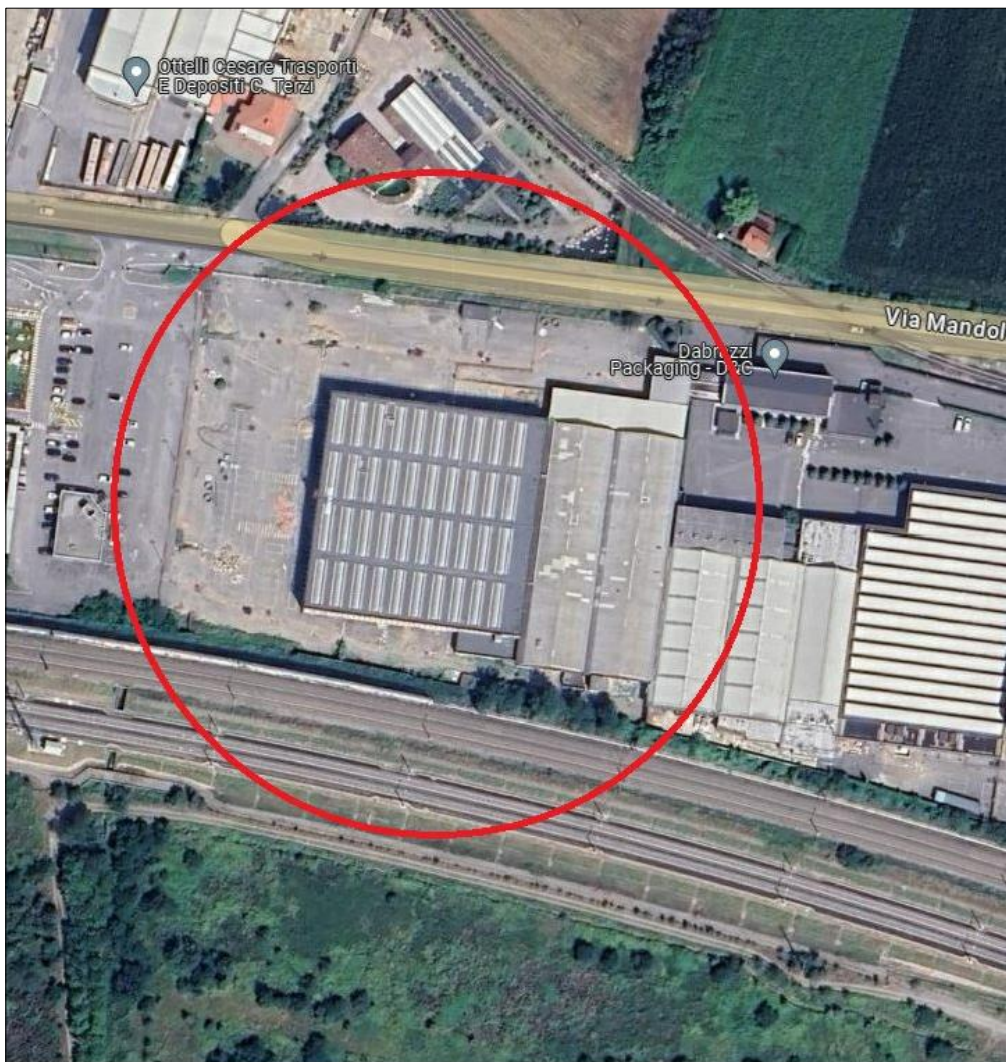

aerofoto

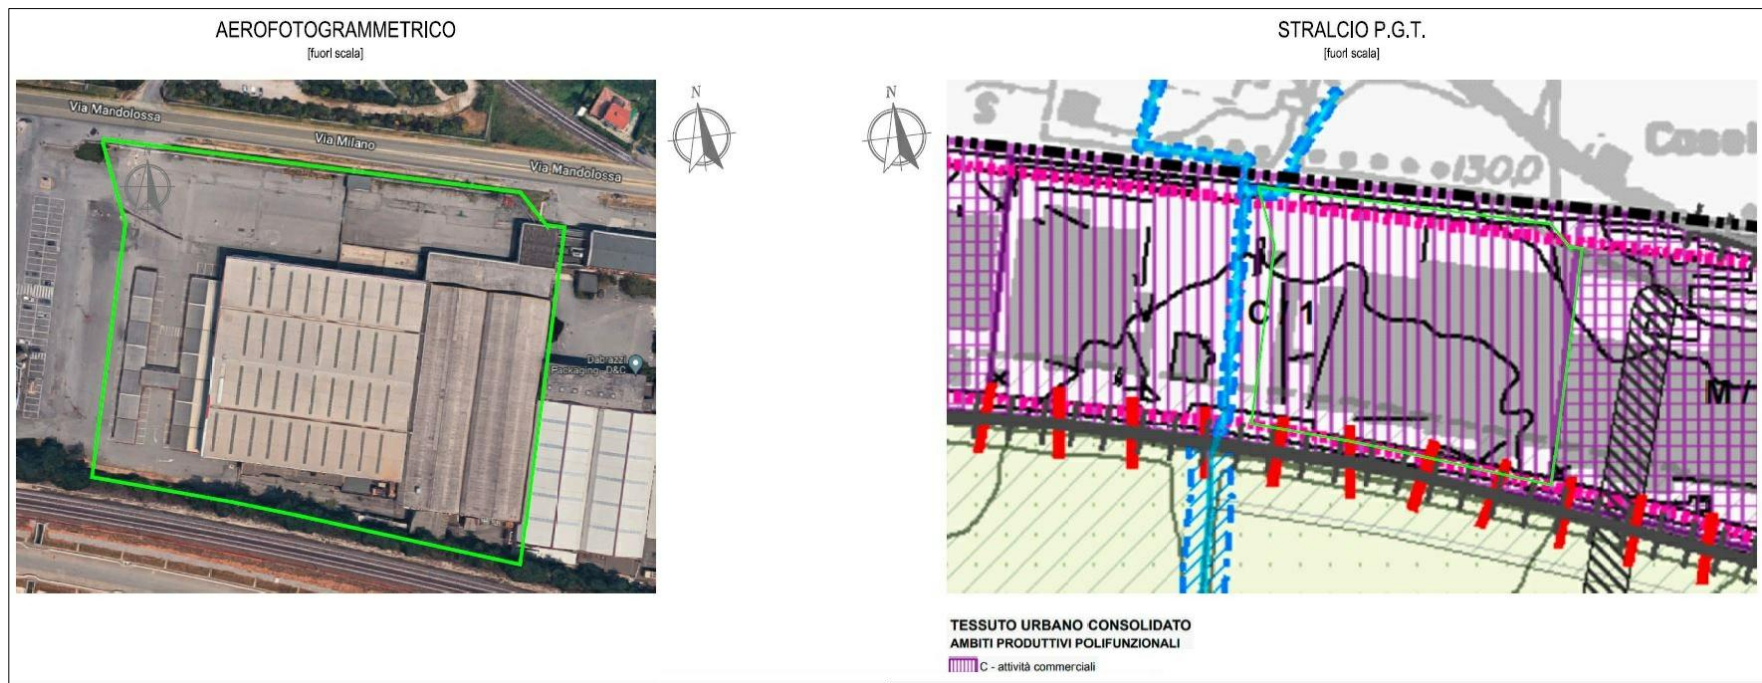

PGT

committente
AMBRA S.r.l.
Via Borgosatollo 40E
Brescia BS

data
maggio 2024

agg.

oggetto
SUAP in variante al PGT
Cambio destinazione d'uso da Commerciale a Produttivo
Via Mandolossa 47, Roncadelle BS

scala

Architetto Giovanni De Simone

Via Roma 69 25039 Travagliato BS tel 3357114624
e-mail arch.desimone@libero.it PEC arch.desimone@pec.libero.it

tavola

1