


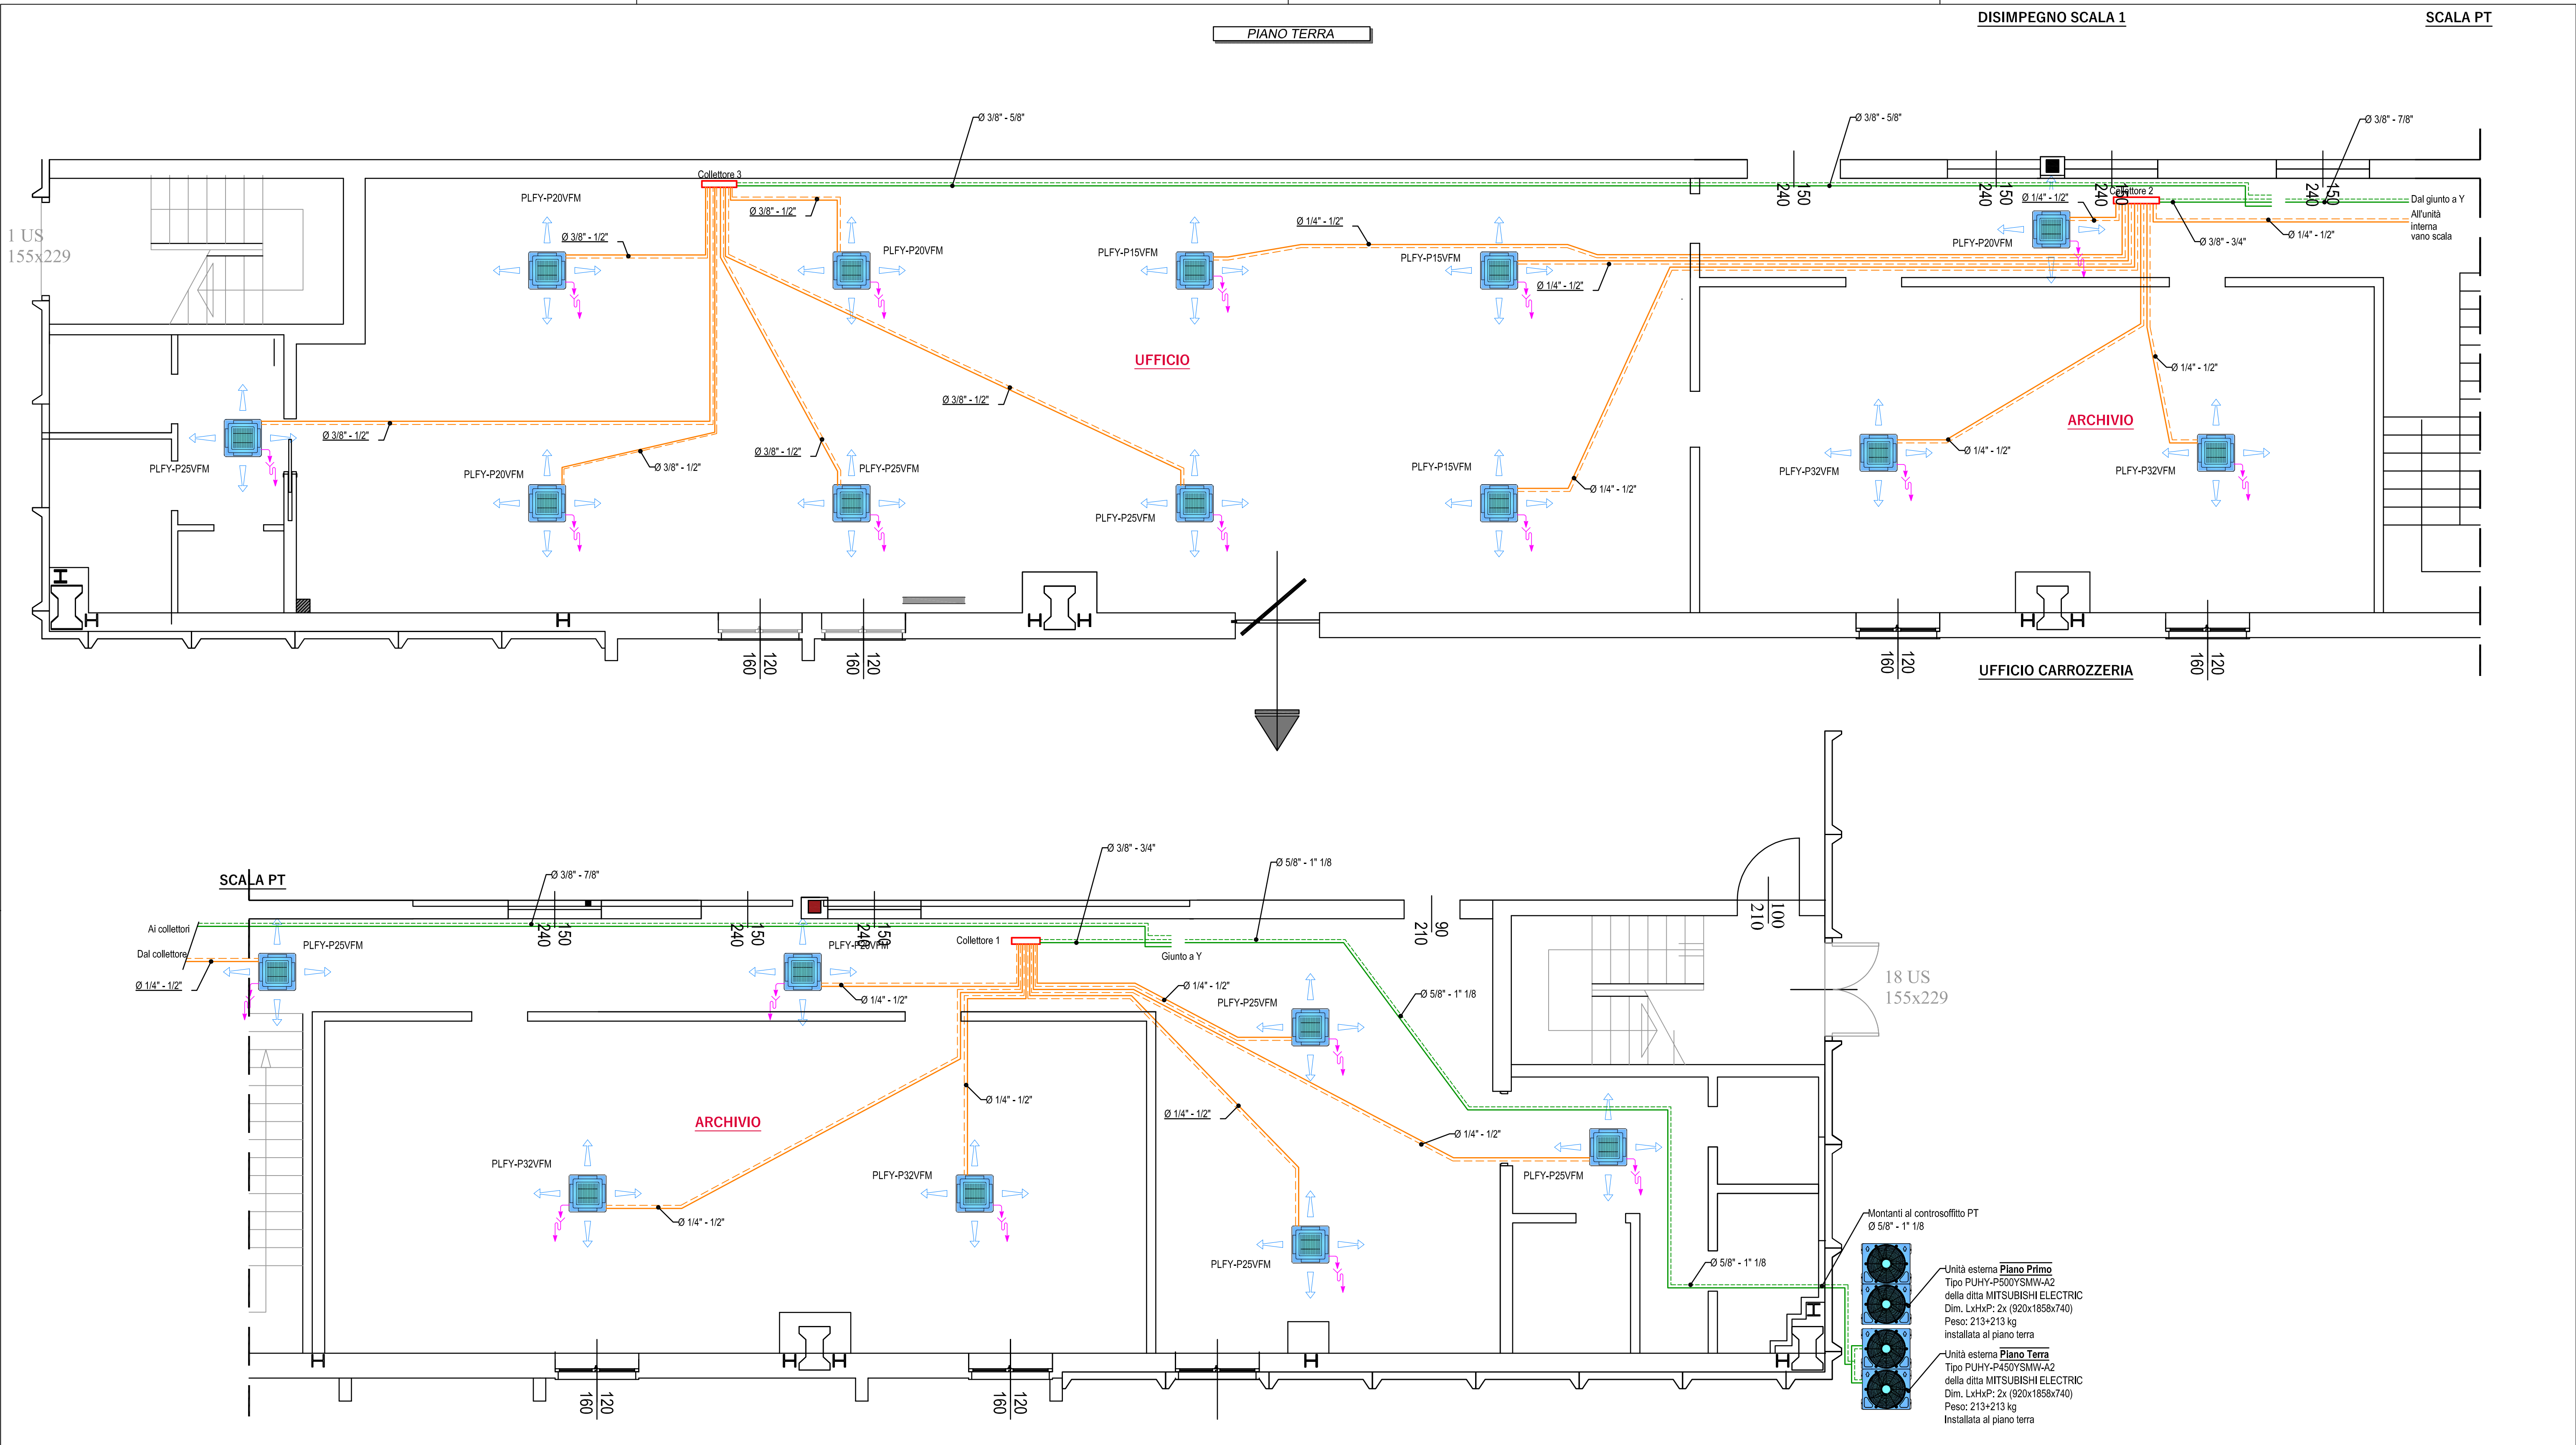

Montanti al controsoffitto PT
Ø 5/8" - 1" 1/8

Unità esterna **Piano Primo**
Tipo PUHY-P500YSMW-A2
della ditta MITSUBISHI ELECTRIC
Dim. LxHxP: 2x (920x1858x740)
Peso: 213+213 kg
installata al piano terra

Unità esterna **Piano Terra**
Tipo PUHY-P450YSMW-A2
della ditta MITSUBISHI ELECTRIC
Dim. LxHxP: 2x (920x1858x740)
Peso: 213+213 kg
installata al piano terra

1 US
155x229

SCALA PT

OFFICIO CARROZZERIA

Committente	AMBRA CAR SERVICE Sede Intervento: Via Mandolossa, 47Brescia			
	Progettisti	ZERØENERGIA Studio termotecnico per un'energia sostenibile		Ing. Lombardi Alessandro Piazza Martiri della Libertà, 11 2014 - Castenedolo (BS) Cell. 339/7223891 - inglombardialessandro@gmail.com
Progetto: IMPIANTI MECCANICI di climatizzazione estiva e invernale UFFICI Piano Terra			Tavola: C01	
Data: 24 Giugno 2025	Disegnato: L. Causetti	Controllato: A. Lombardi	Scala: A1 - 1:50	Rev: 0

A termine delle vigenti leggi sui diritti d'autore questo disegno non potrà essere copiato, riprodotto o comunicato ad altre persone o dille senza autorizzazione della scrivente