


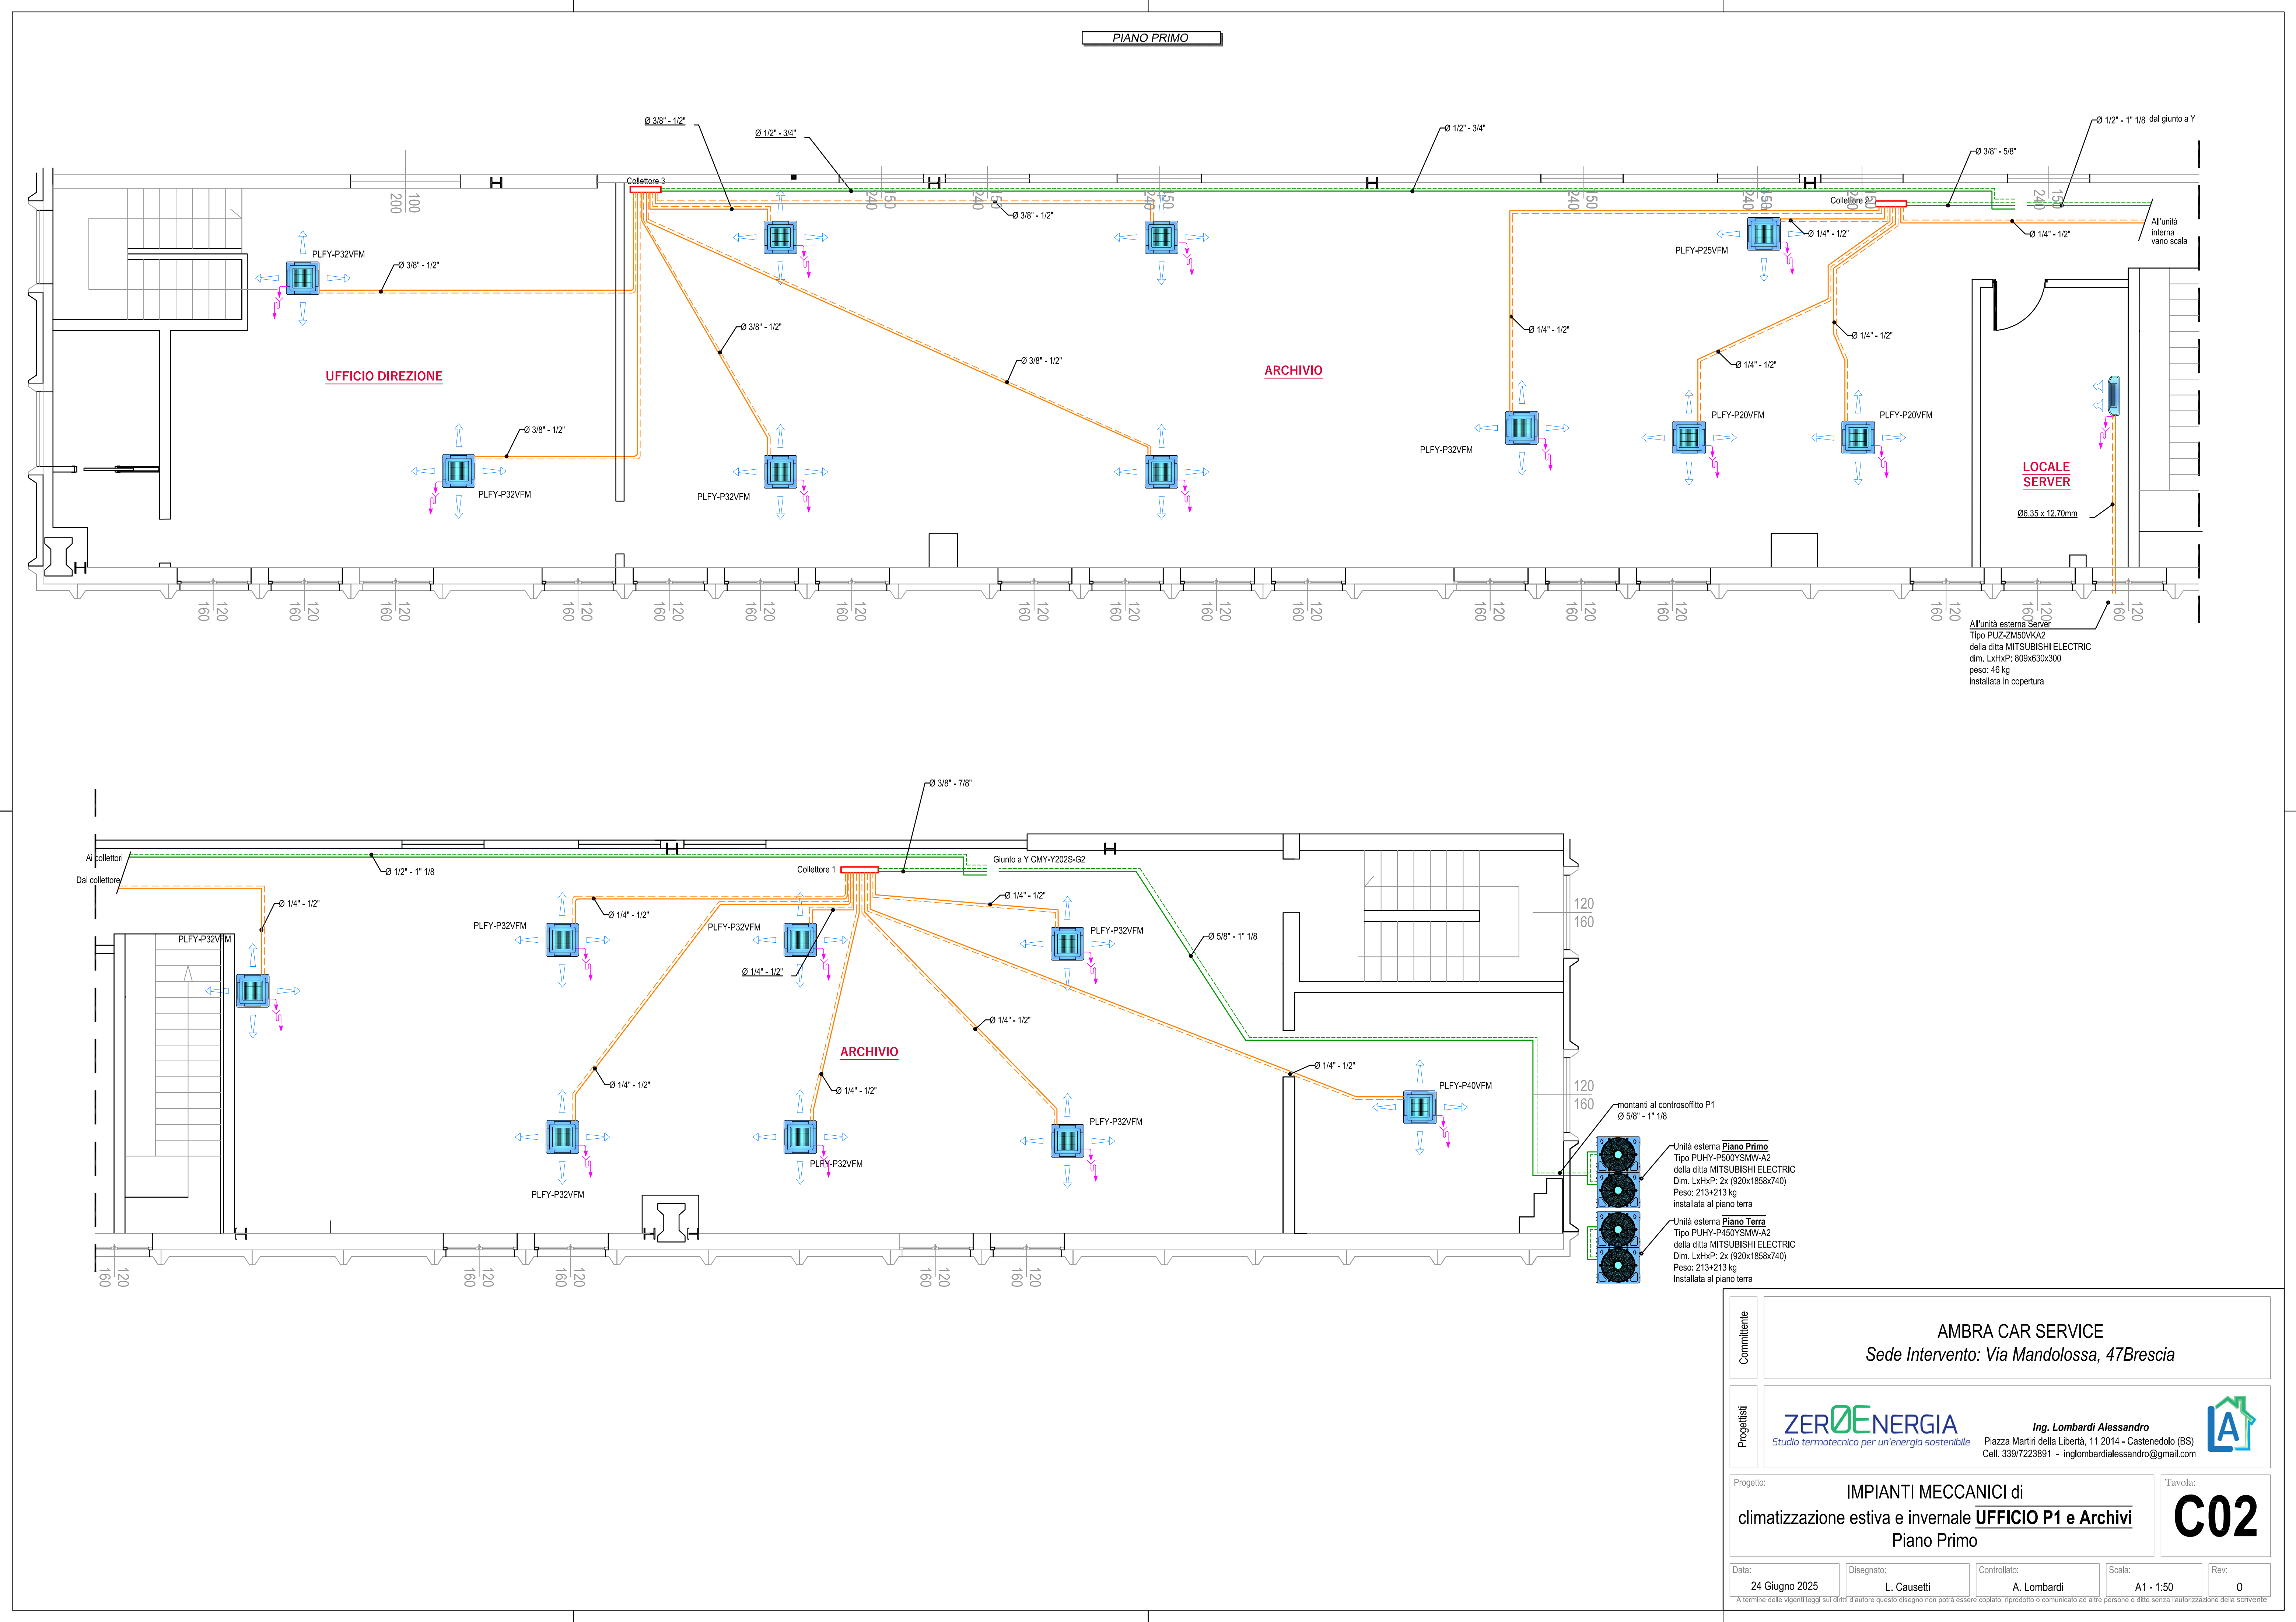

Committente	AMBRA CAR SERVICE Sede Intervento: Via Mandolossa, 47Brescia		
Progettisti	ZEROENERGIA Studio termotecnico per un'energia sostenibile Ing. Lombardi Alessandro Piazza Martiri della Libertà, 11 2014 - Castenedolo (BS) Cell. 339/7223891 - inglombardialessandro@gmail.com A		
Progetto:	IMPIANTI MECCANICI di climatizzazione estiva e invernale UFFICIO P1 e Archivi Piano Primo		Tavola: C02
Data: 24 Giugno 2025	Disegnato: L. Causetti	Controllato: A. Lombardi	Scala: A1 - 1:50
Rev: 0			

A termine delle vigenti leggi sui diritti d'autore questo disegno non potrà essere copiato, riprodotto o comunicato ad altre persone o dille senza l'autorizzazione della scrivente