
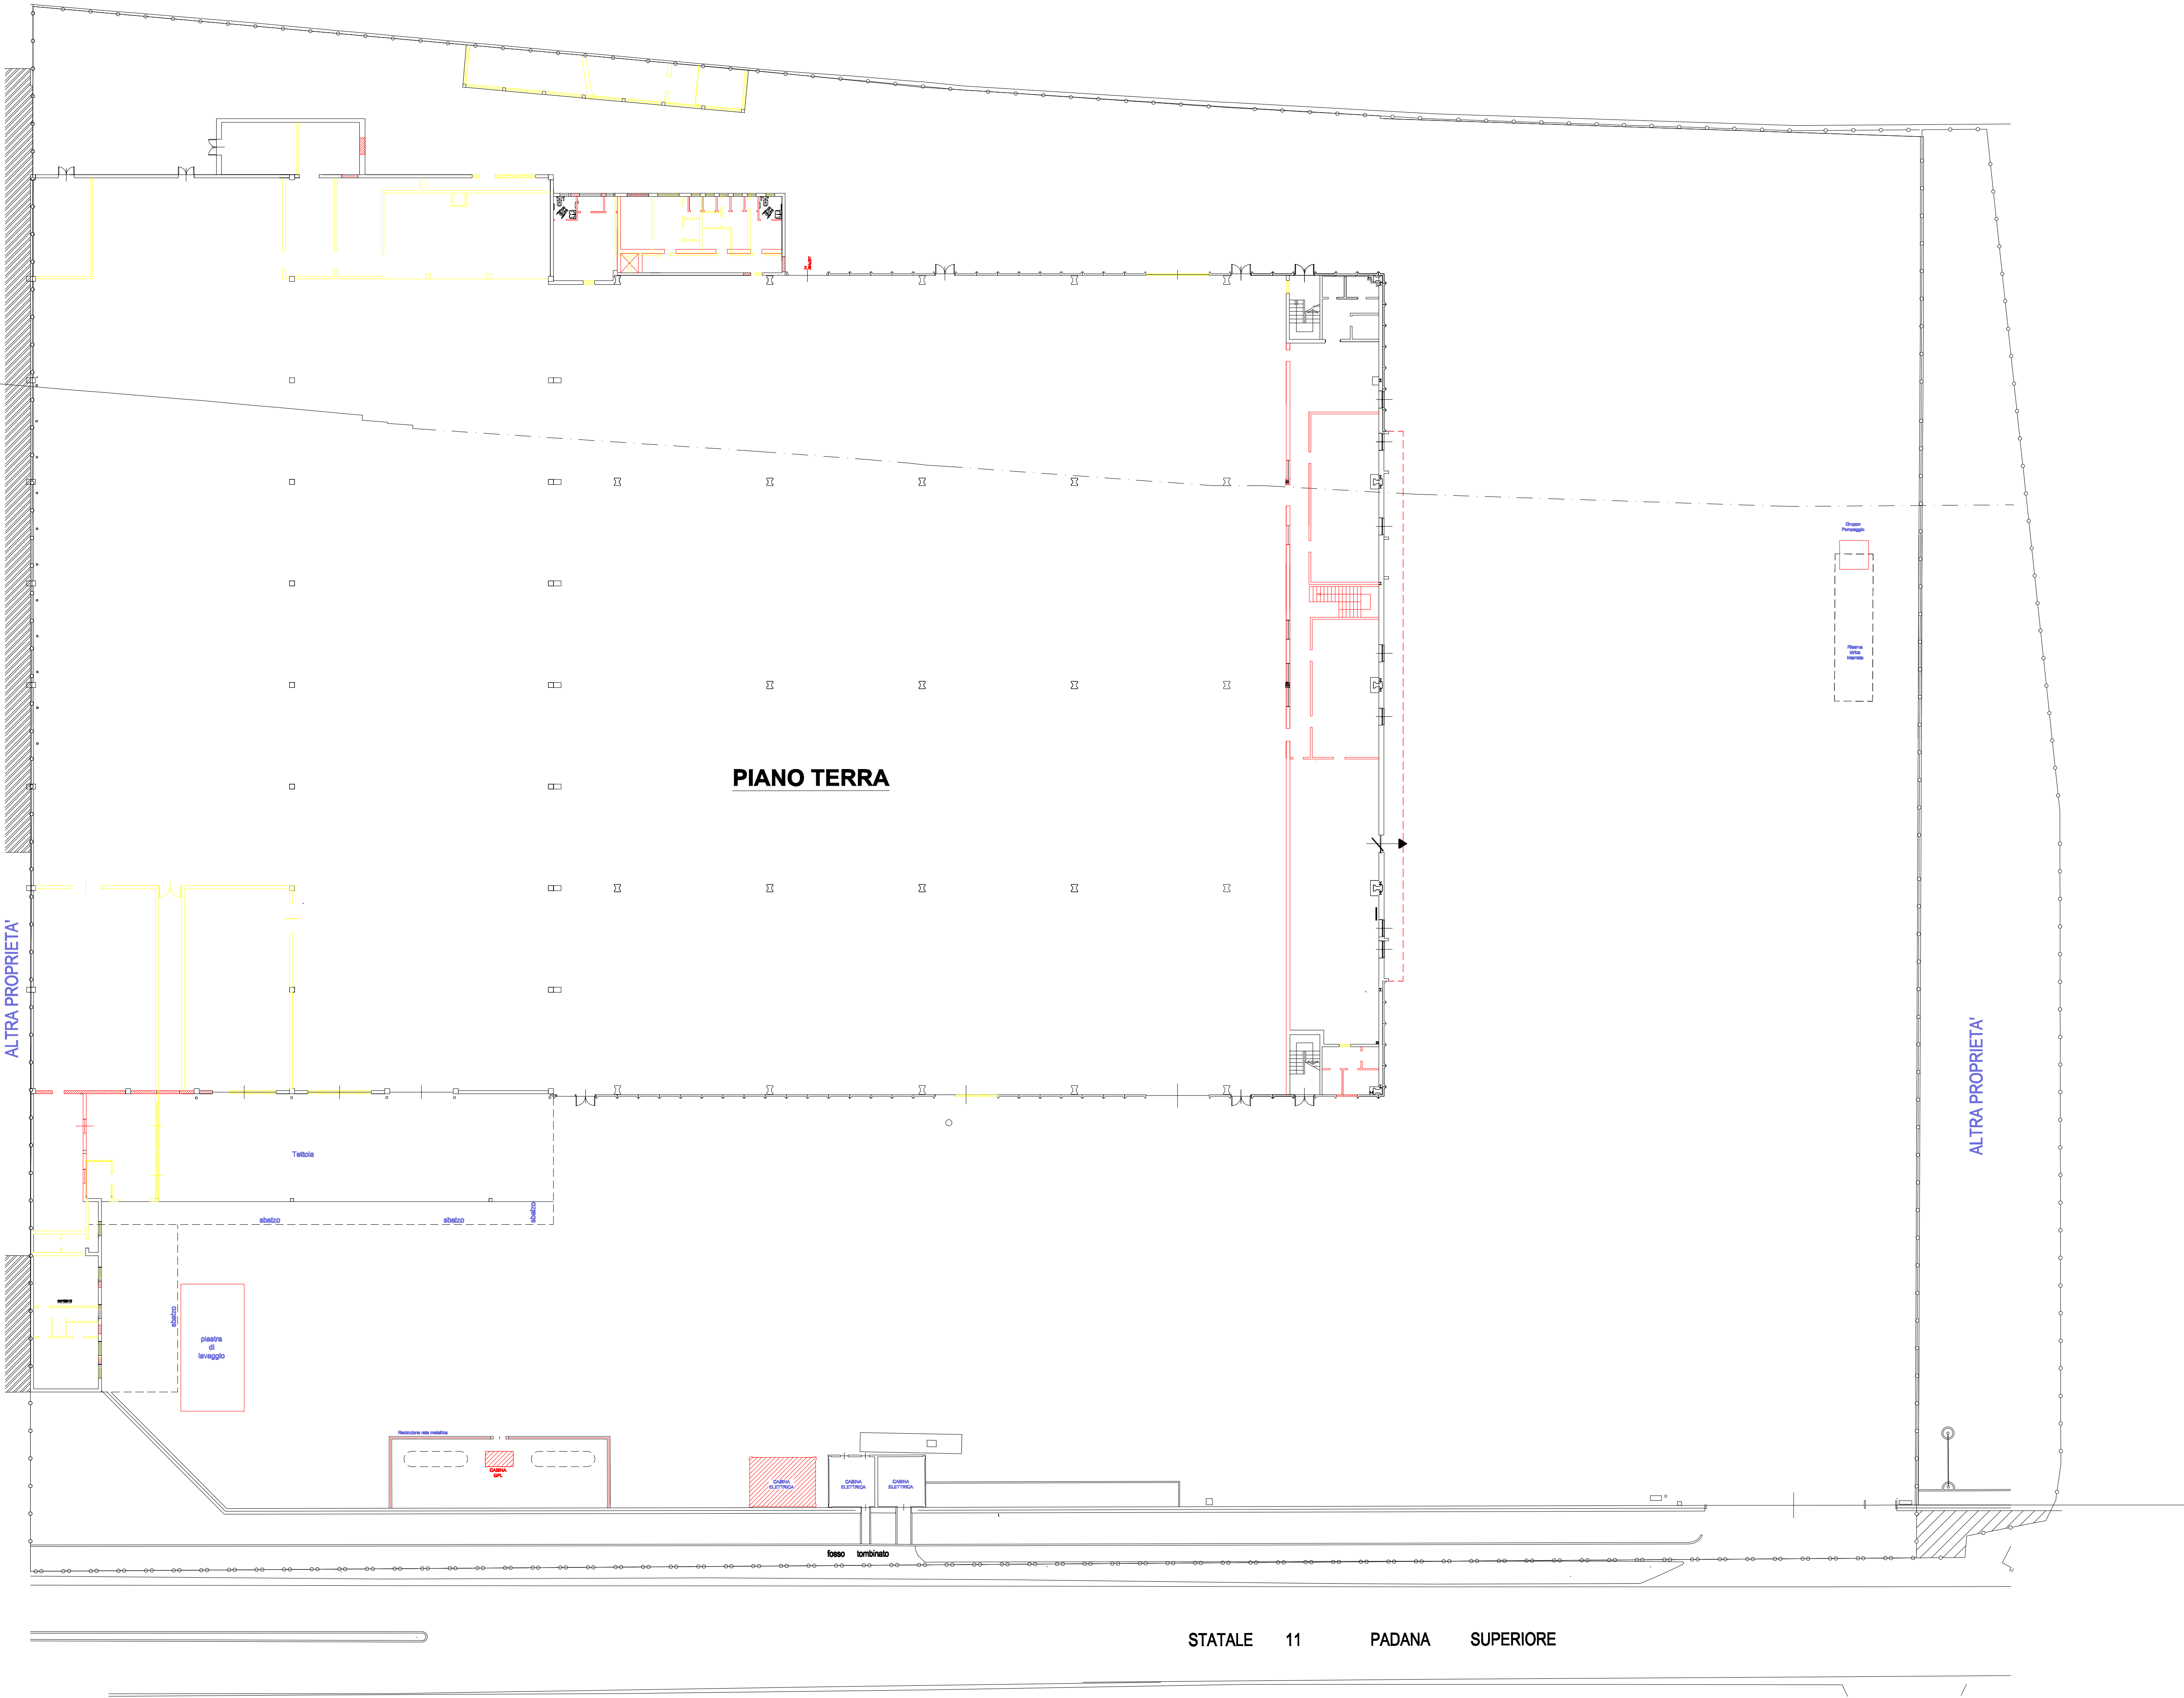



PRIMO PIANO

STATALE 11 PADANA SUPERIORE


PLANIMETRIA

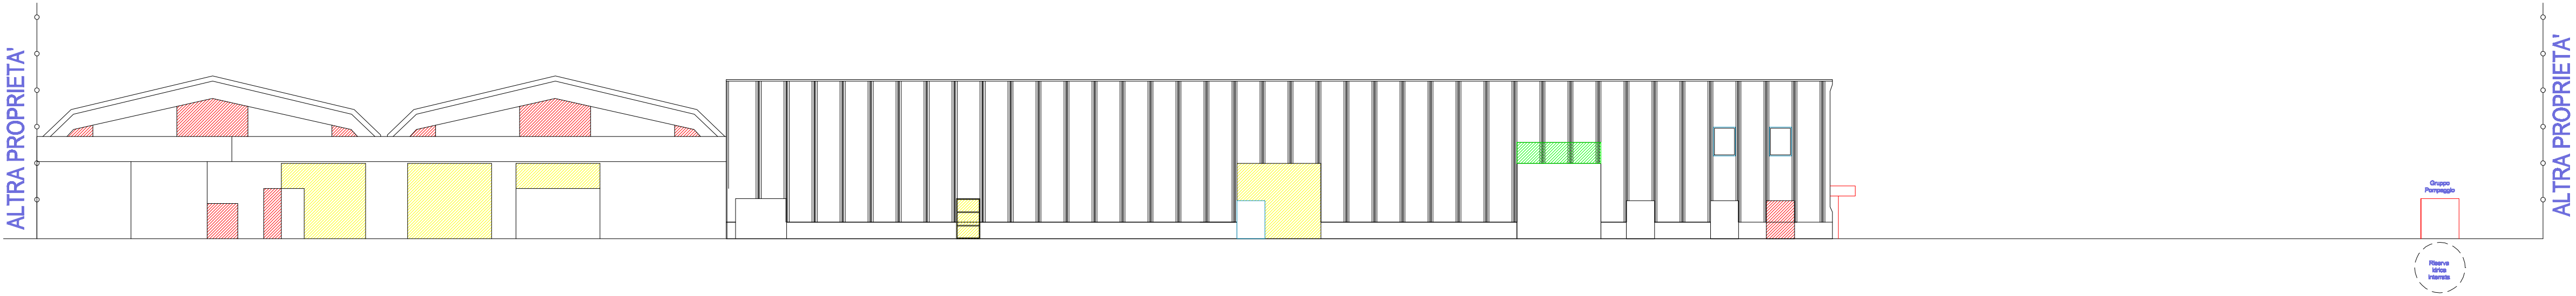

PROSPETTO NORD

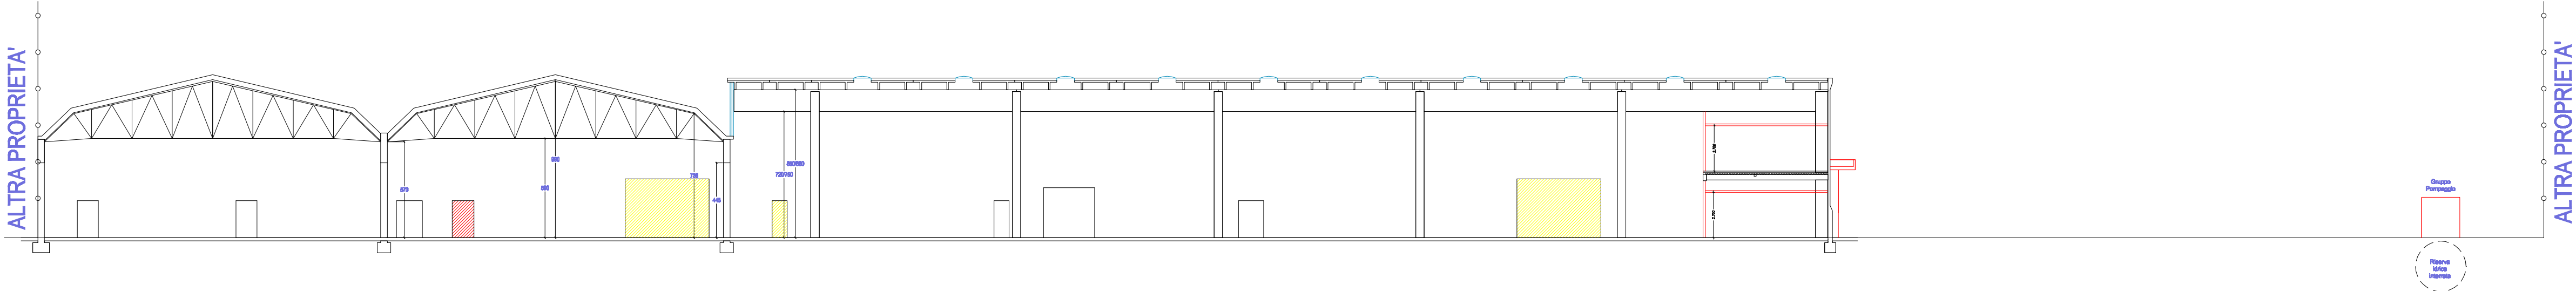

SEZIONE

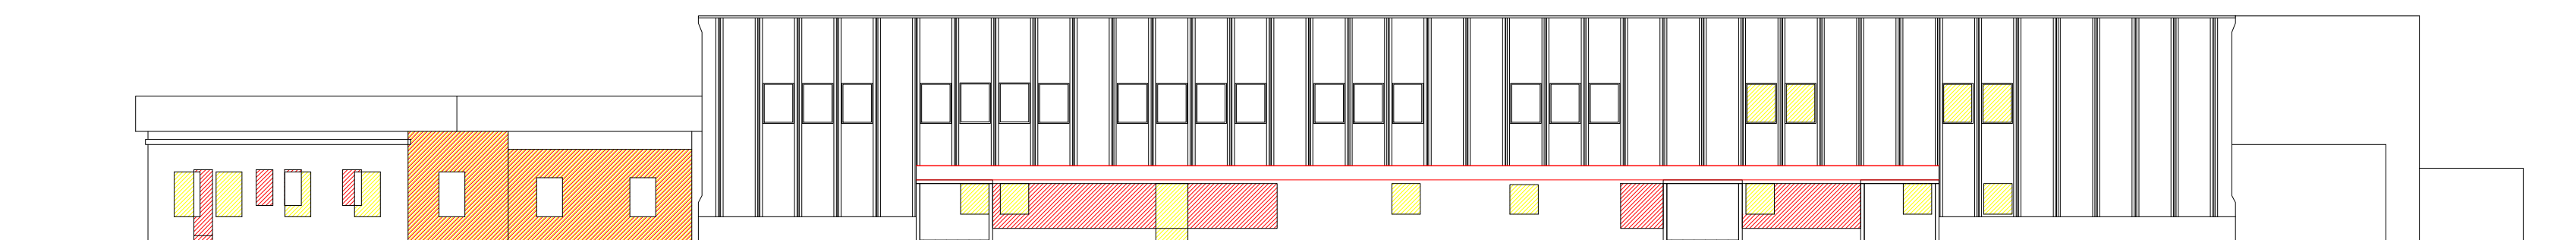

PROSPETTO OVEST

- DEMOLIZIONI
- RICOSTRUZIONI
- MANCATE DEMOLIZ.
- MANCATE RICOSTRUZ.

committente AMBRA S.r.l. Via Borgosatollo 40E Brescia BS	data Luglio 2025
oggetto SUAP in variante al PGT Cambio destinazione d'uso da Commerciale a Produttivo Via Mandolossa 47, Roncadelle BS Confronto: Piante, prospetti, sezioni	ago.
Architetto Giovanni De Simone Via Roma 69 25039 Tivigliolo BS tel 3357114634 e-mail arch.desimone@libero.it PEC arch.desimone@pec.libero.it	scala 1 : 100
	tavola 4